

REGIONE PIEMONTE

PROVINCIA DI BIELLA



COMUNE DI VIGLIANO B.SE


SOSTITUZIONE DI PARTE DI SERRAMENTI
DEL MUNICIPIO

- progetto definitivo - esecutivo -


Descrizione elaborato	scala	data
- Abaco serramenti e particolari costruttivi	1:200	Dicembre 2018
	1:50	agg.
	1:20	agg.
Progettazione, coordinazione e D.L.		agg.
arch. Andrea e Renato ZORIO - via Milano 16 - Vigliano - Biella - tel/fax 015.811859 - e-mail: andrea@zorioarchitetti.it		
Progettazione	Committente:	prot.
	Comune di Vigliano B.se via Milano 236 13856 VIGLIANO B.SE	elaborato. n.
Elaborazione	File	Tav04D-E

LEGENDA


APERTURA VASISTAS

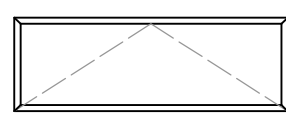


APERTURA AD ANTA

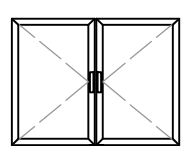

APERTURA AD ANTA E A
VASISTAS

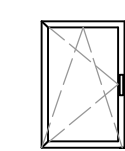

FINESTRA FISSA

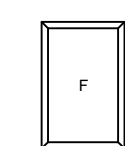


I serramenti con apertura ad anta dovranno essere dotati di
braccetto di limitazione di apertura o di arresto


Verificare il fissaggio delle inferriate poste a protezione dei serramenti al piano terreno con riposizionamento dopo la sostituzione dei serramenti. E' NECESSARIO RIPROPORRE I SERRAMENTI DOTATI DI SISTEMA CON VETRATURE DI TIPO "RIFLETTENTE" A DISCREZIONE DELLA D.L. E DELL'AMMINISTRAZIONE DURANTE L'ESECUZIONE SARA' NECESSARIO RIMUOVERE VENEZIANE, TENDE E QUANTALTRO E RIPOSIZIONARLE A DISCREZIONE DELL'AMMINISTRAZIONE A LAVORI FINITI.

N.B. Le misure dei serramenti sono state rilevate dall'interno e; le dimensioni dei serramenti, le modalità di apertura, il numero delle aperture, il colore, i sistemi oscuranti sono da verificare in fase esecutiva e di cantiere e da definire in accordo con la D.L. e con la stazione appaltante. L'impresa esecutrice è tenuta a verificare in cantiere le misure dei serramenti e le modalità di posa prima dell'esecuzione delle opere


TIPOLOGIE SERRAMENTI OGGETTO DI INTERVENTO
PIANO TERRENO - Scala 1:50

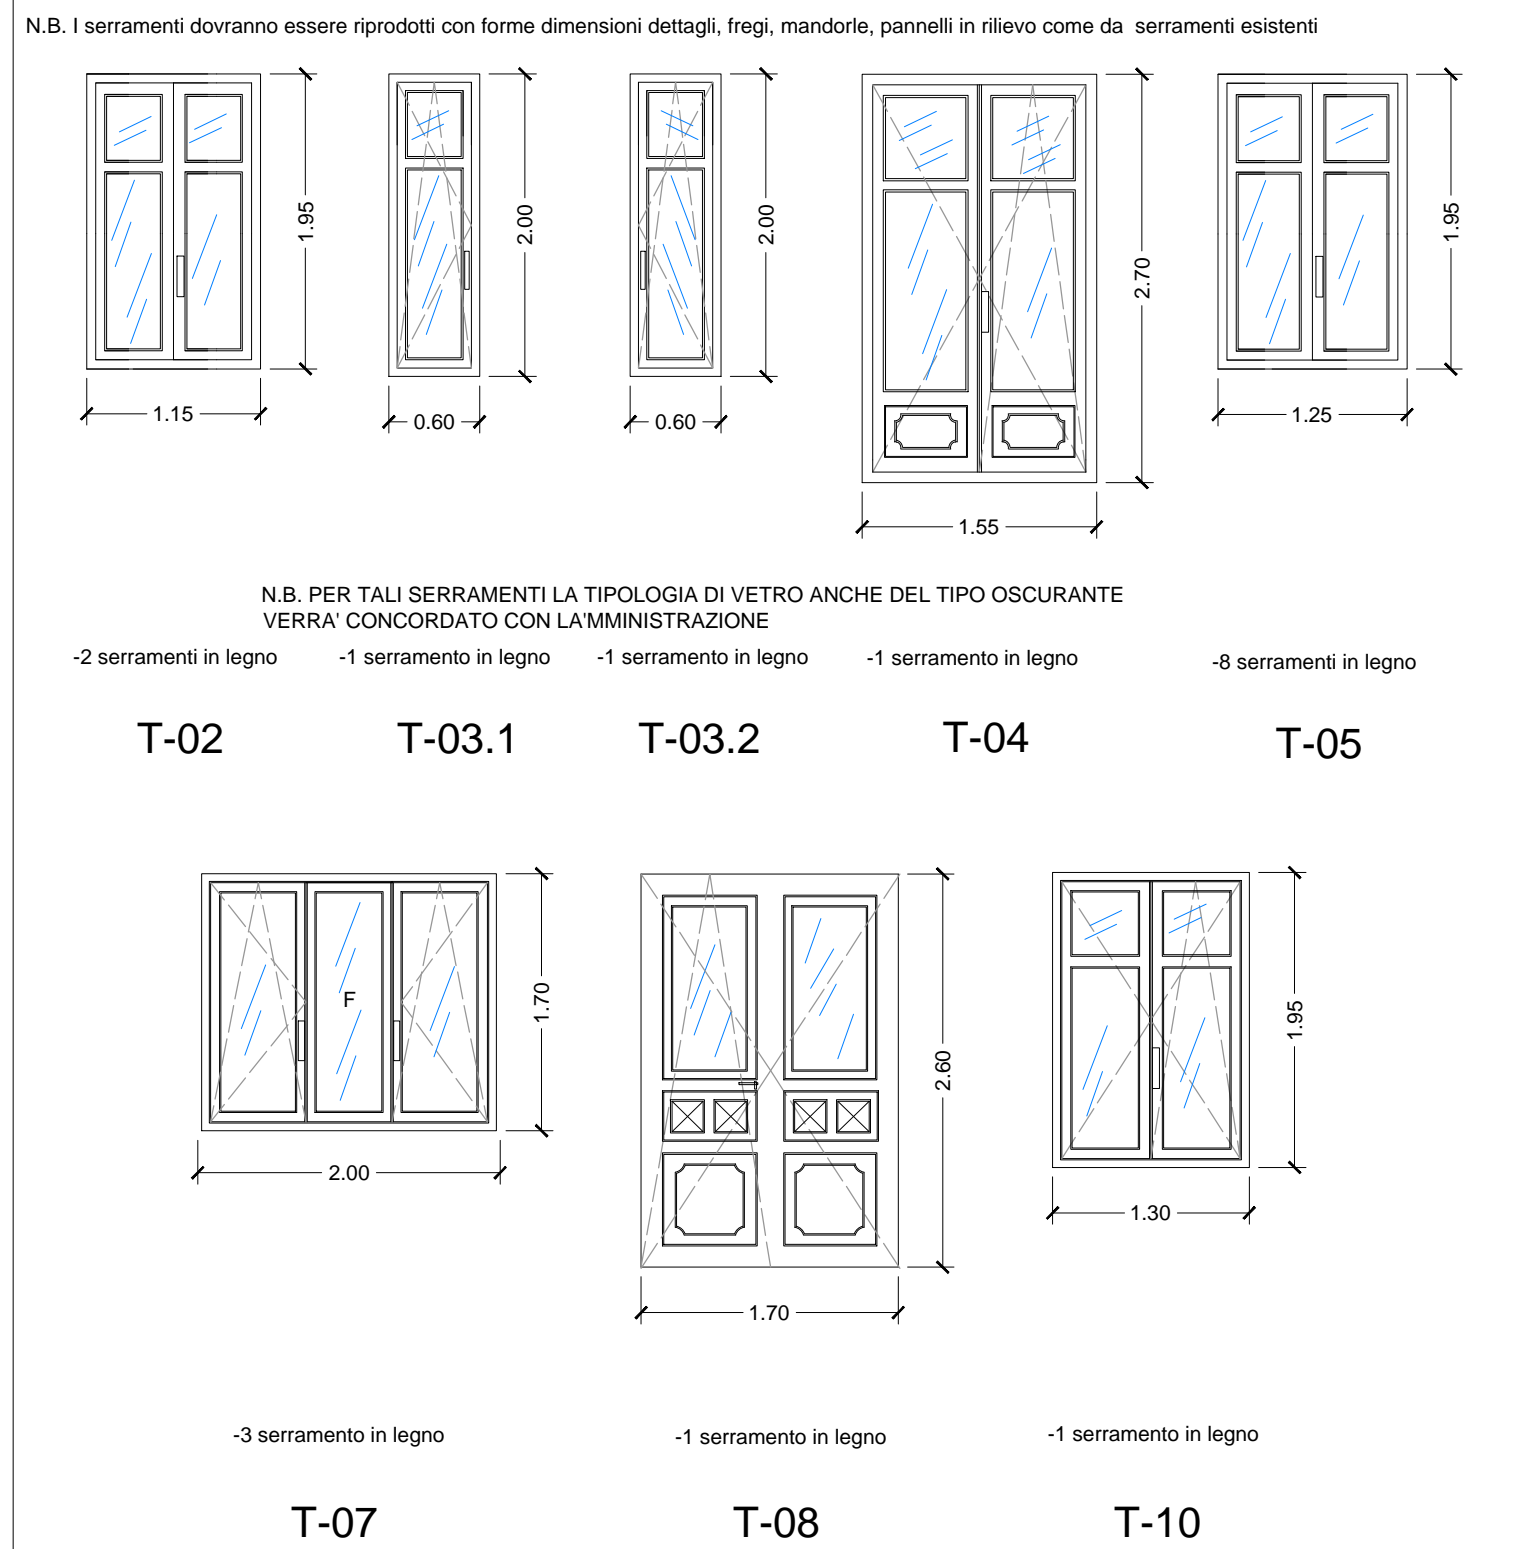


TIPOLOGIE SERRAMENTI OGGETTO DI INTERVENTO
PIANO PRIMO - Scala 1:50

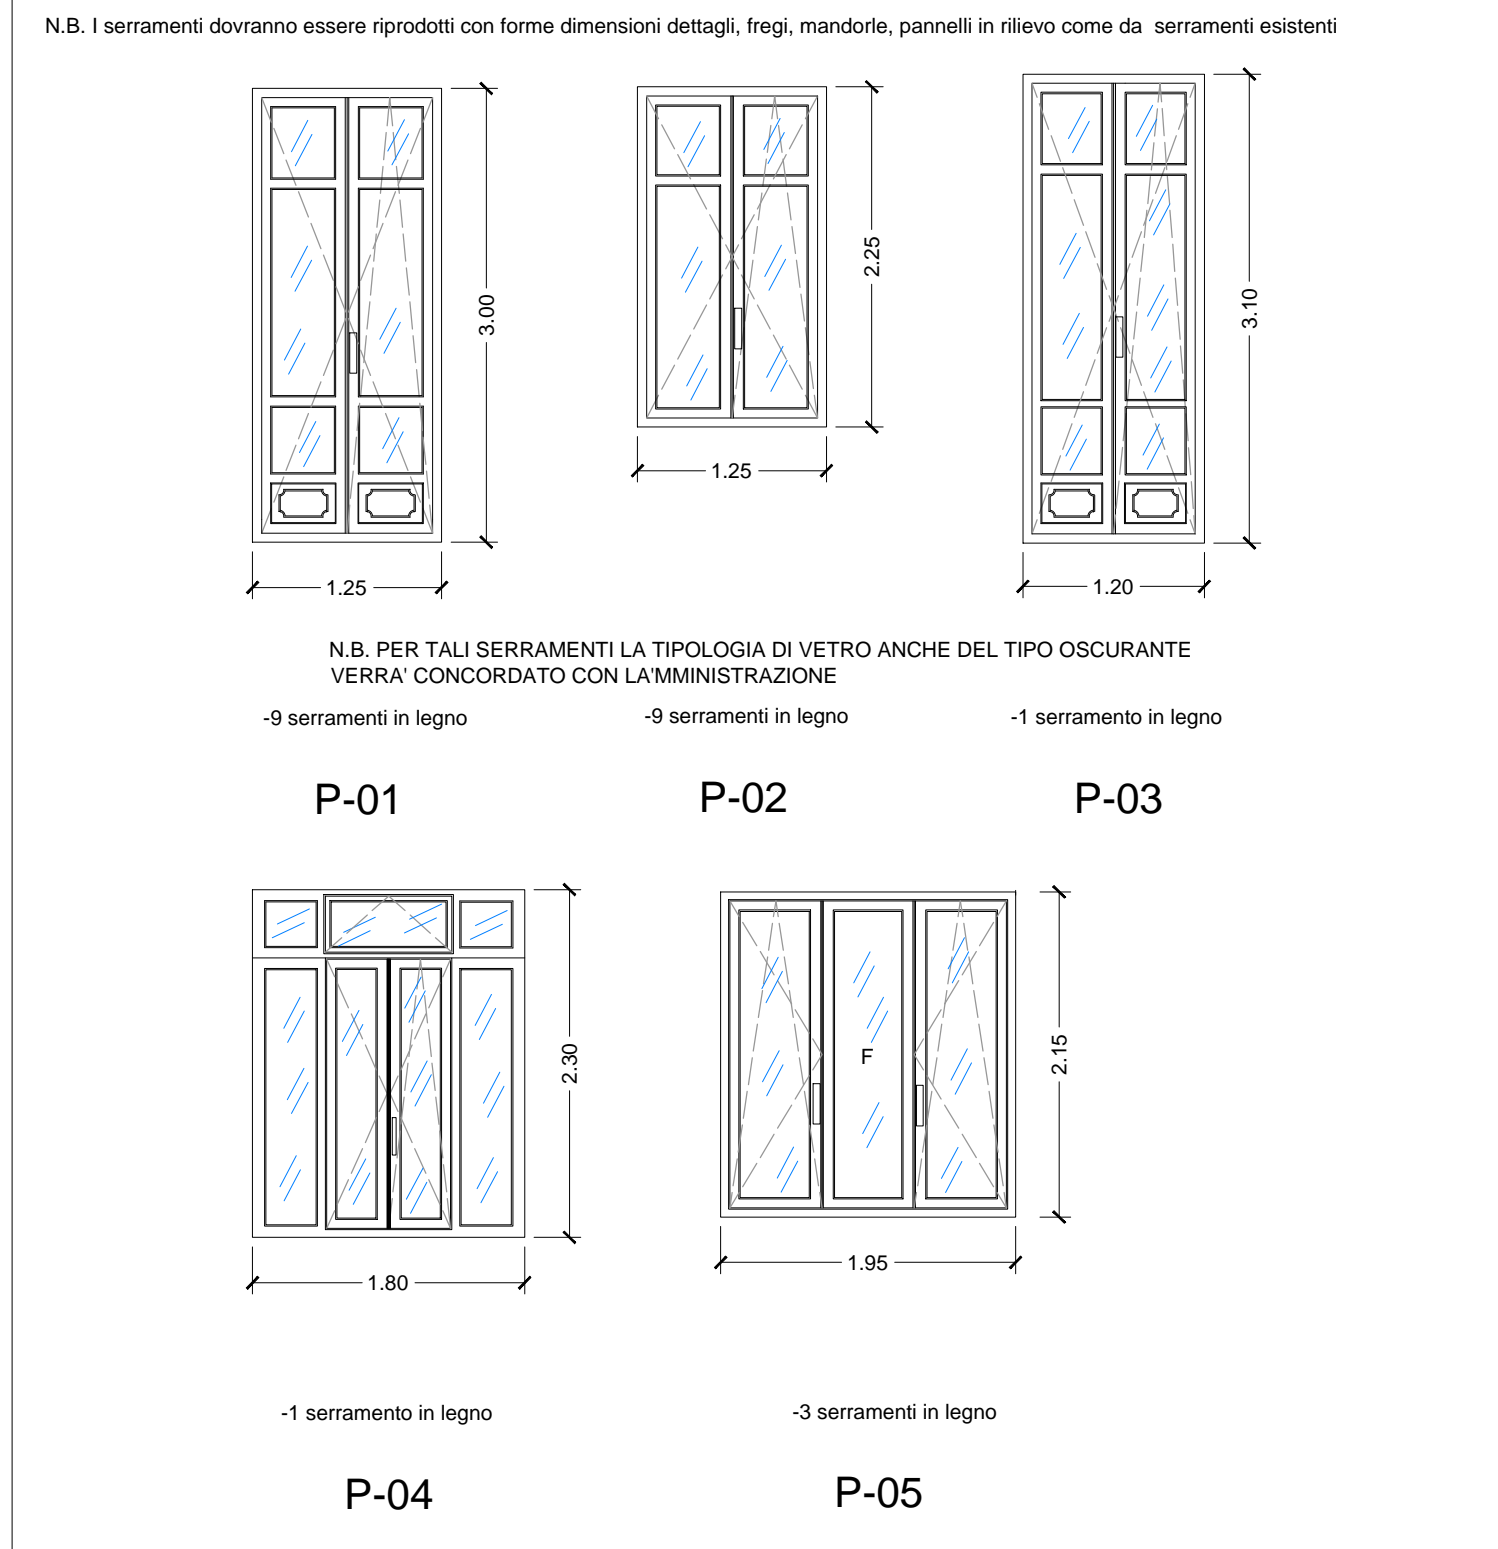


TIPOLOGIE SERRAMENTI OGGETTO DI INTERVENTO
PIANO SECONDO - Scala 1:50

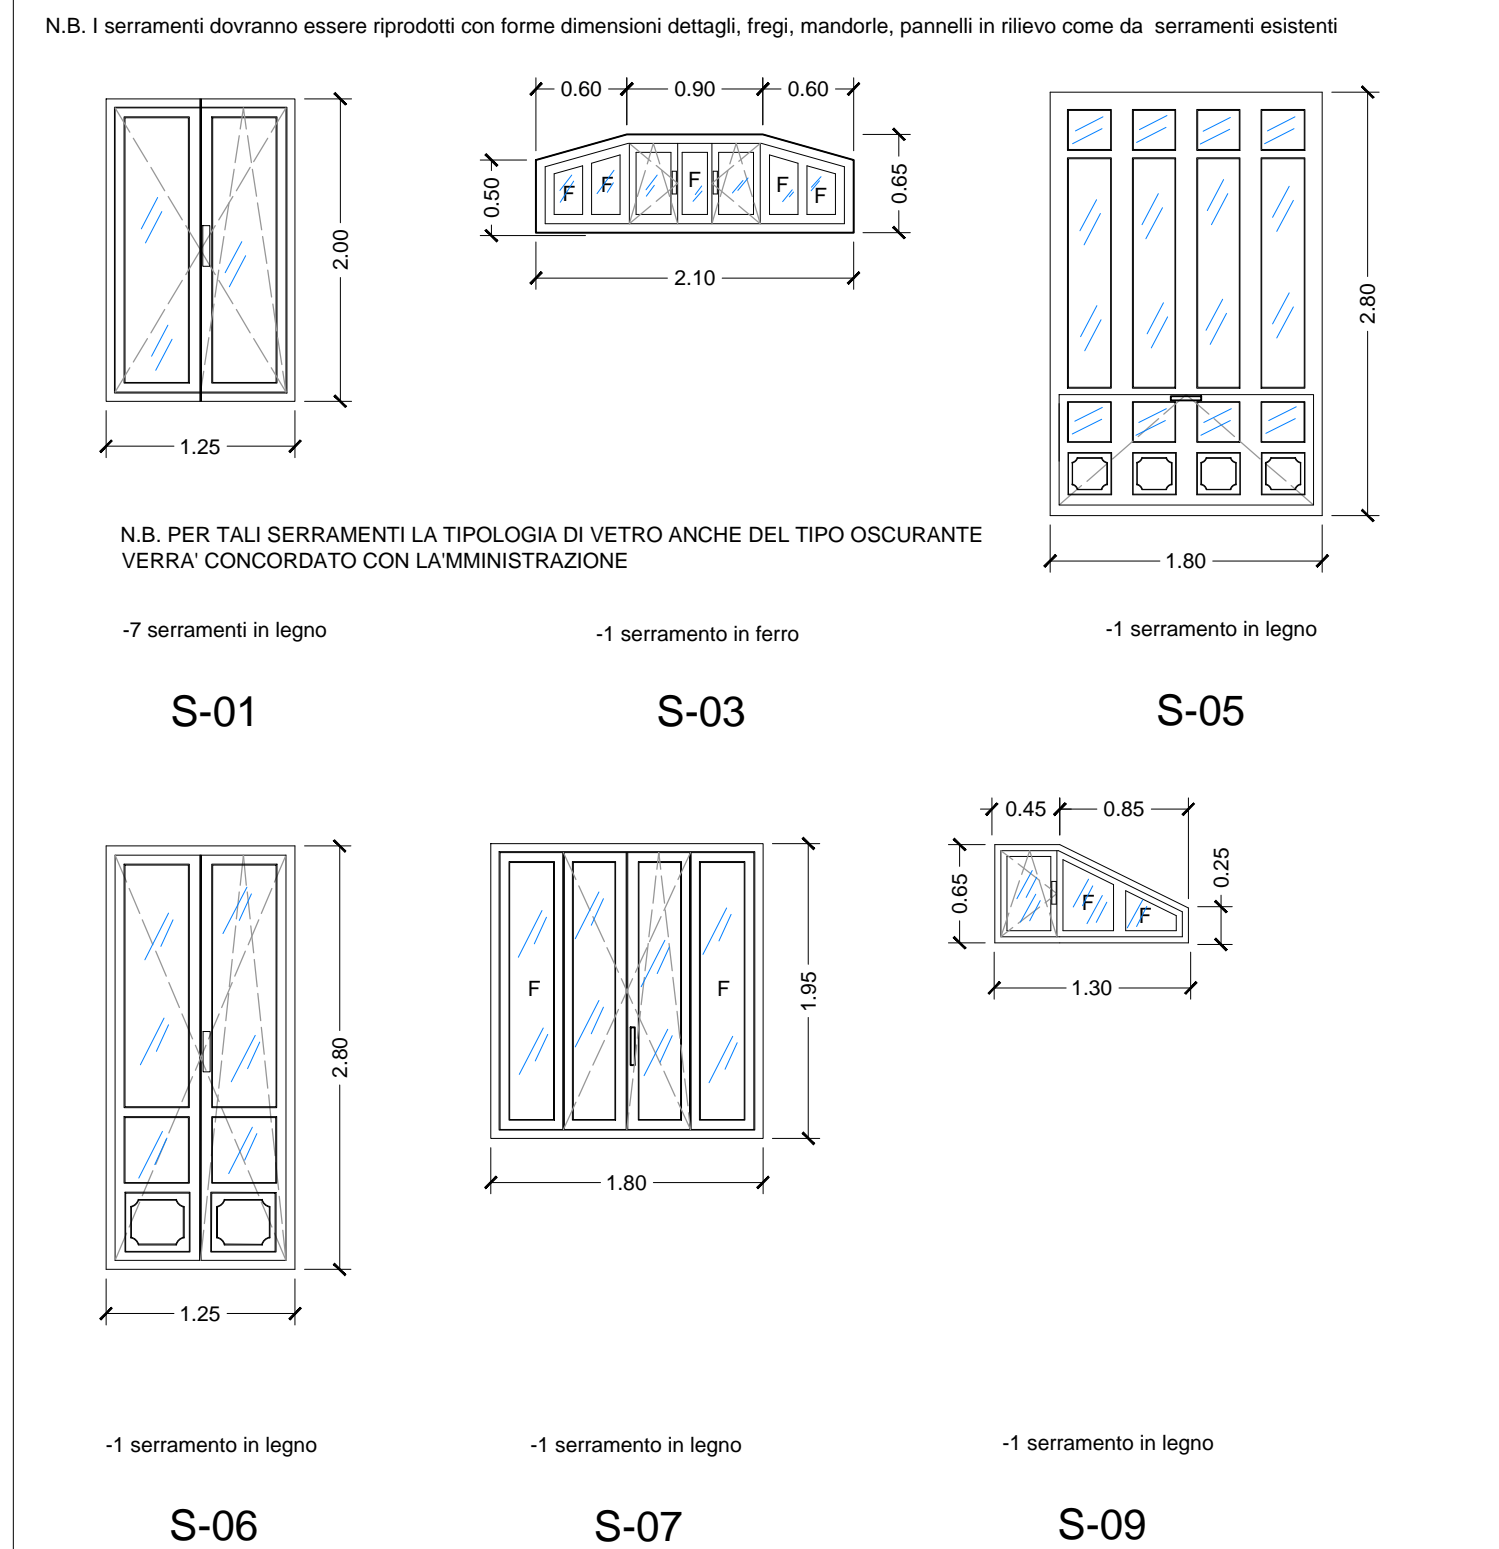


SERRAMENTI NON OGGETTO DI SOSTITUZIONE
PIANO SECONDO - Scala 1:50

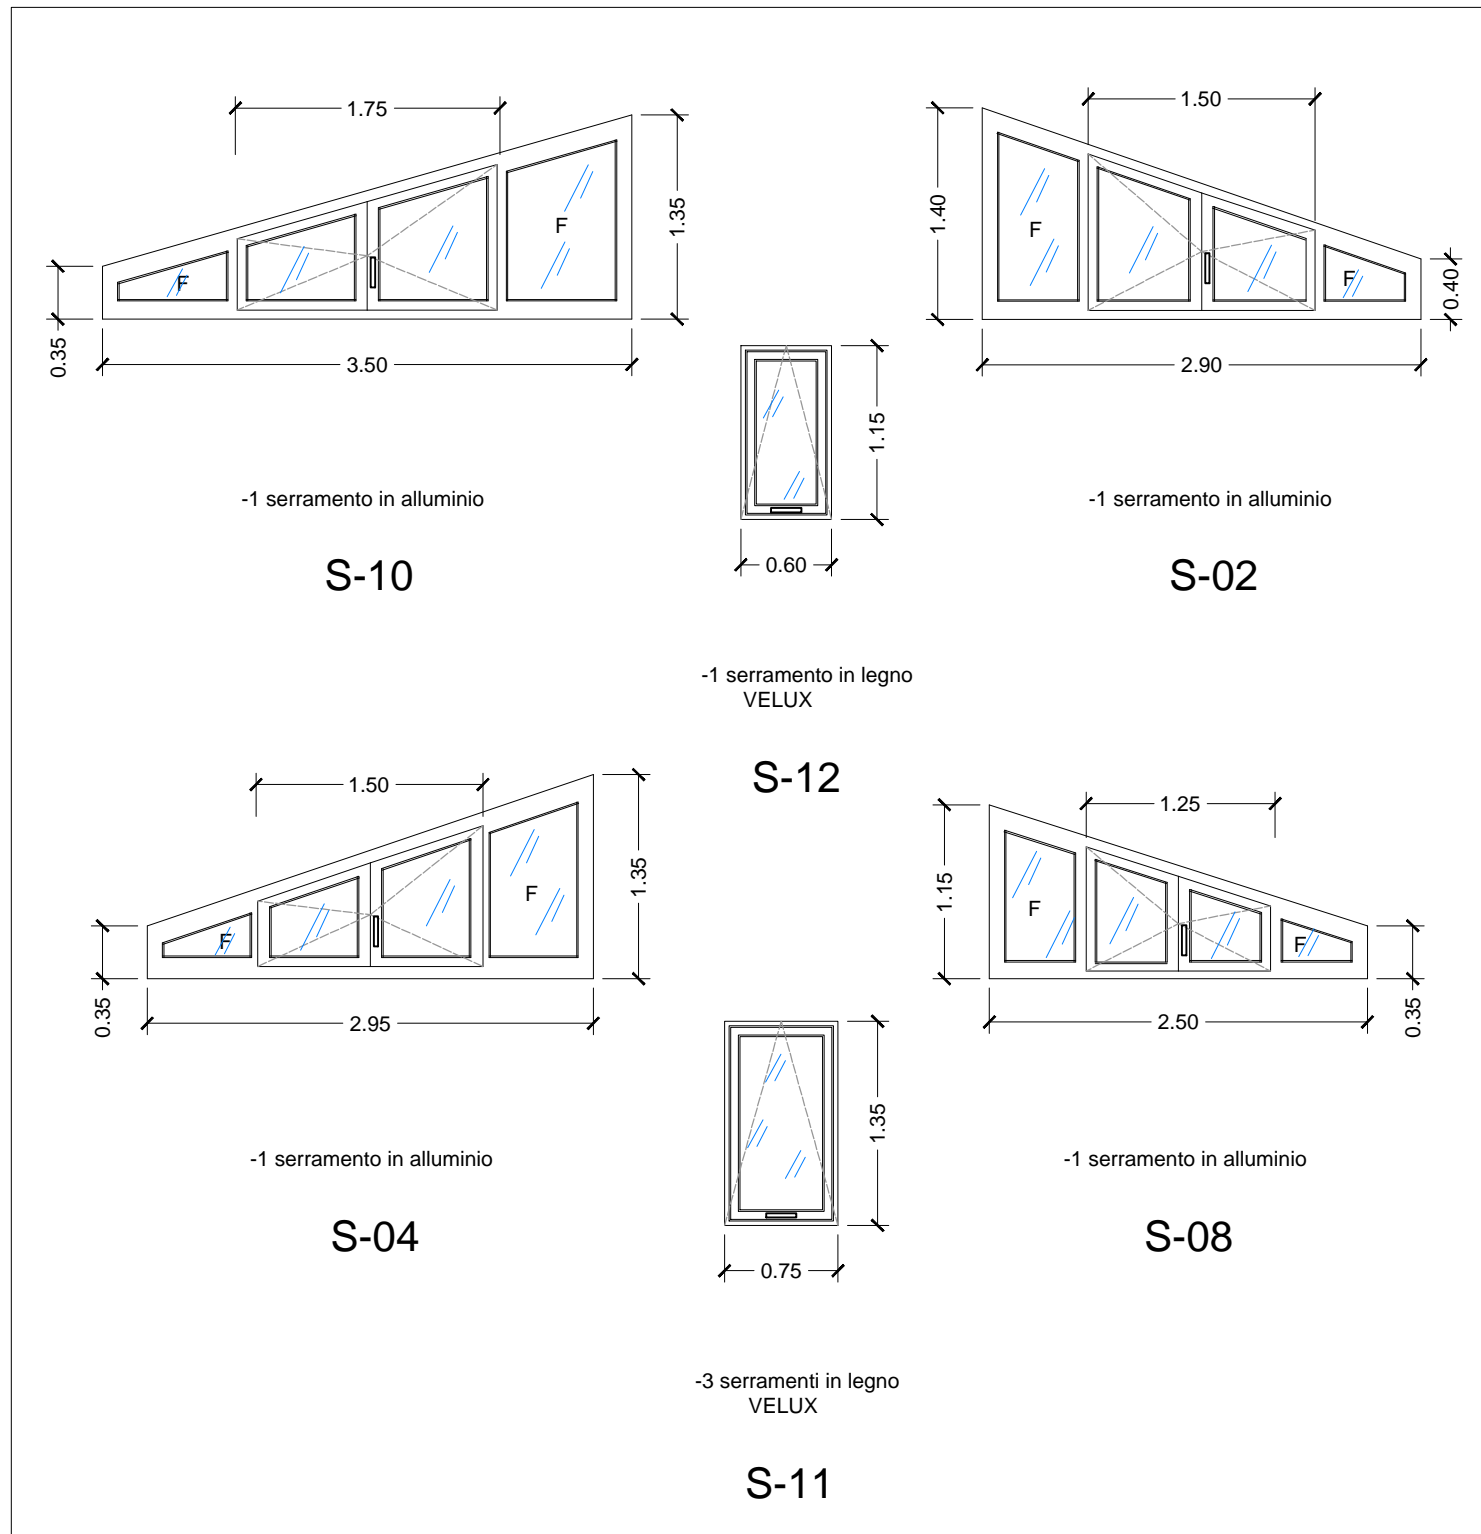

SERRAMENTI NON OGGETTO DI SOSTITUZIONE
PIANO TERRENO - Scala 1:50

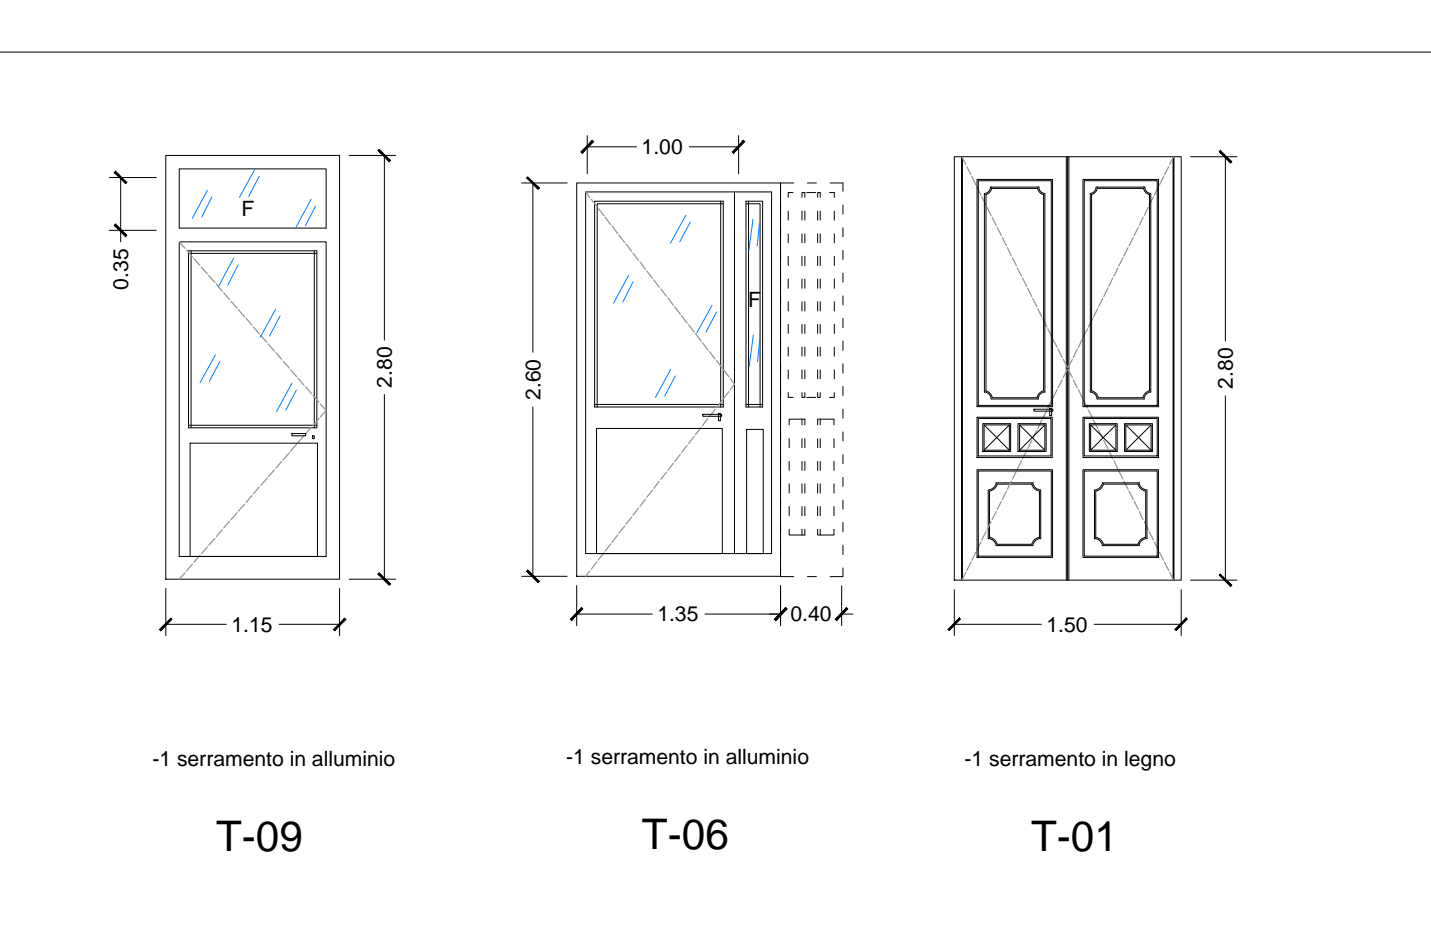


PARTICOLARE TIPOLOGIA
SERRAMENTI OGGETTO DI
INTERVENTO PIANO SECONDO
Scala 1:20

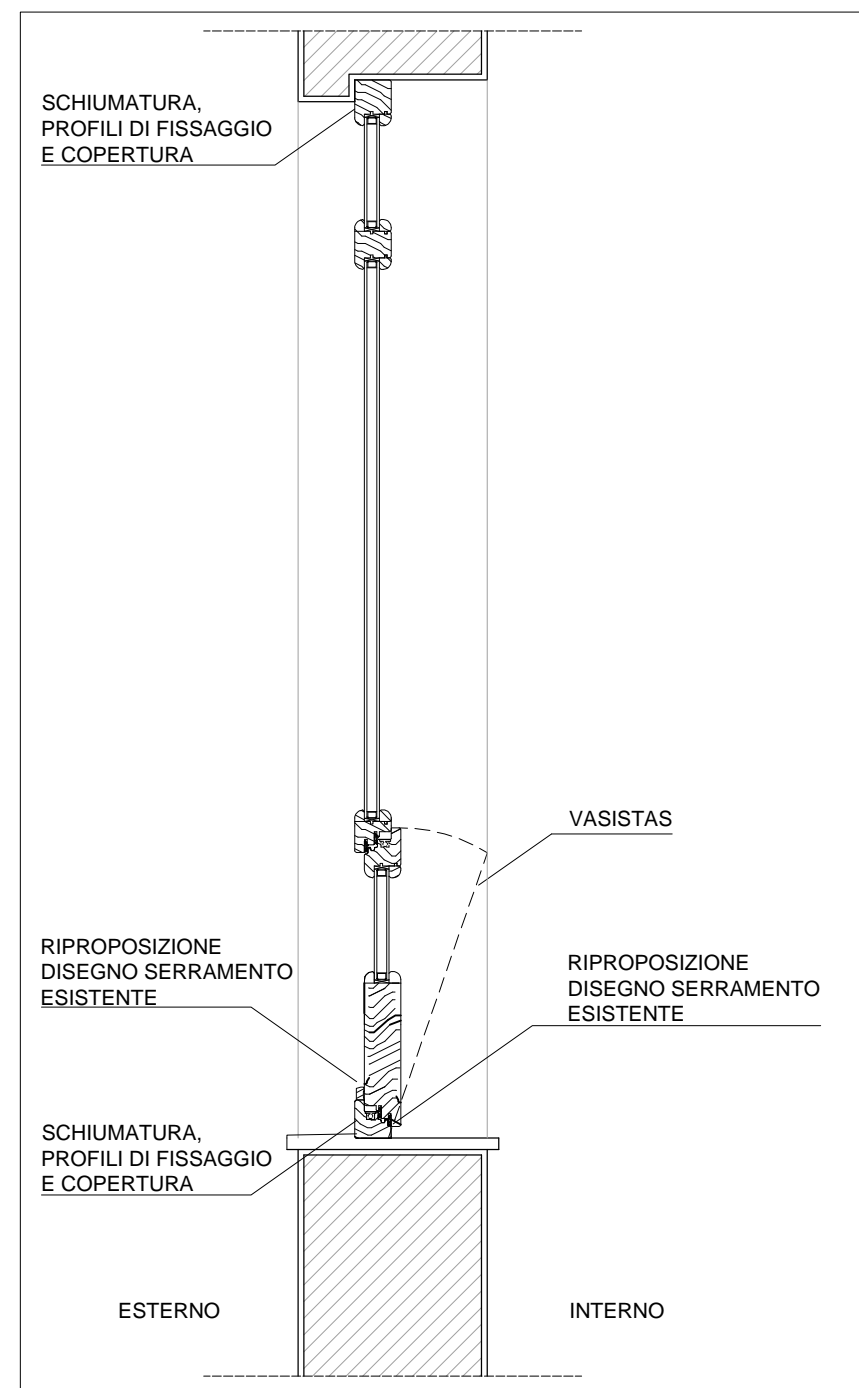


Es. S-05

PARTICOLARE TIPOLOGIA
SERRAMENTI OGGETTO DI
INTERVENTO PIANO TERRENO
Scala 1:20

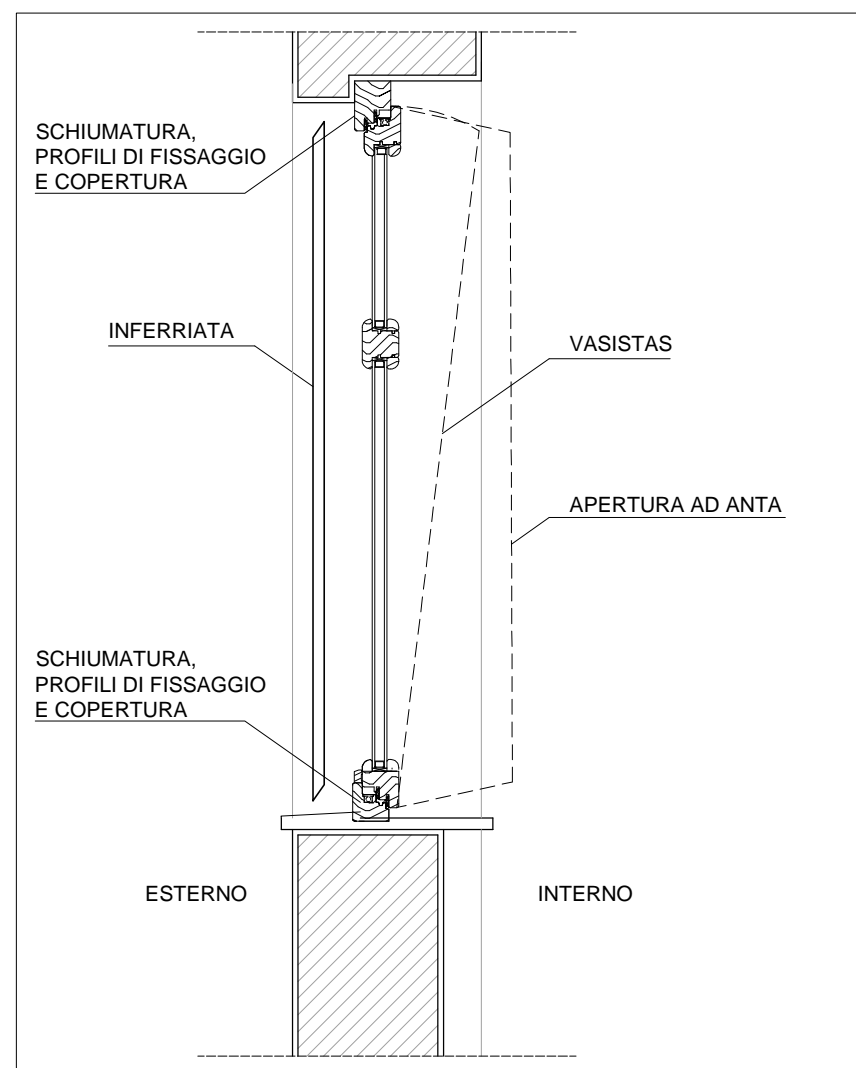


Es. T-03

PARTICOLARE TIPOLOGIA
SERRAMENTI OGGETTO DI
INTERVENTO PIANO PRIMO
Scala 1:20

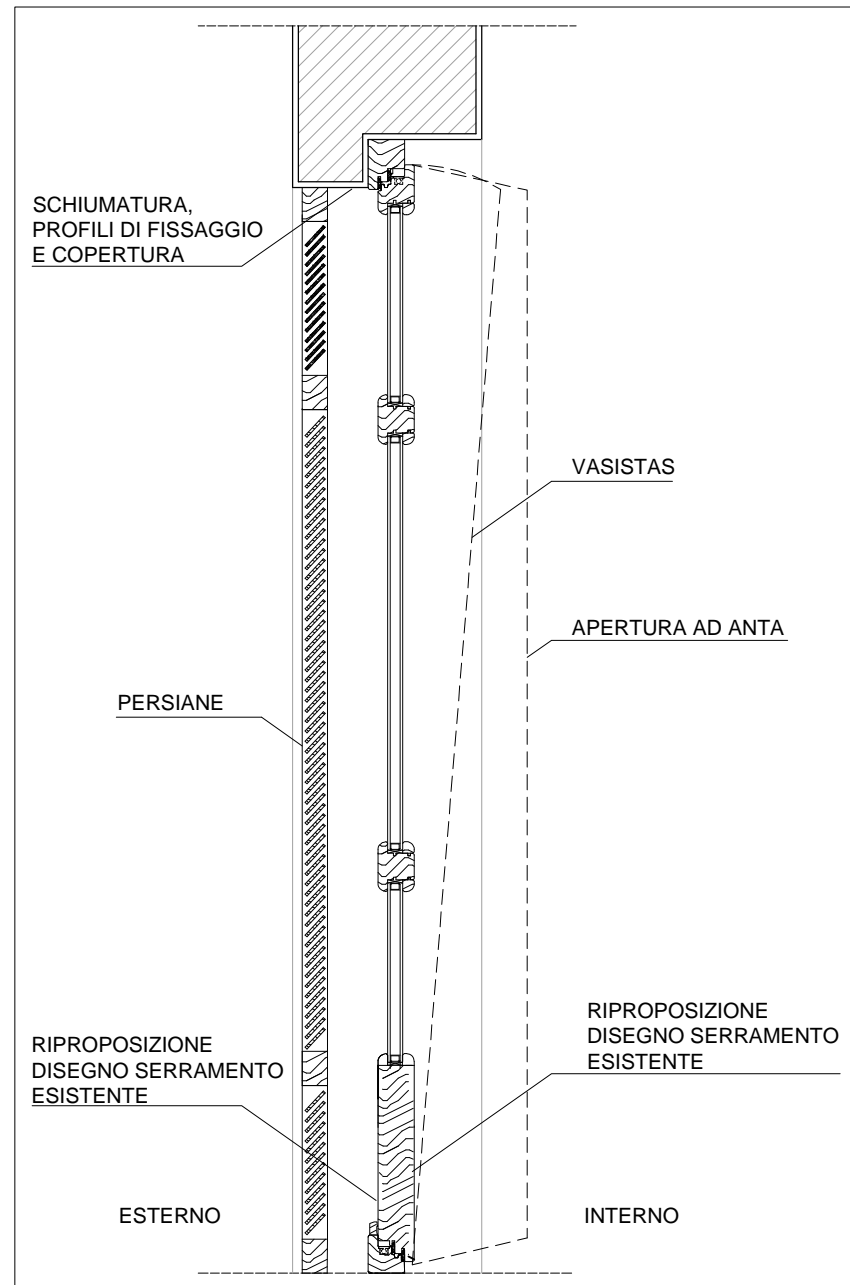

Es. P-01

PARTICOLARE TIPOLOGIA
SERRAMENTI OGGETTO DI
INTERVENTO PIANO SECONDO
Scala 1:20

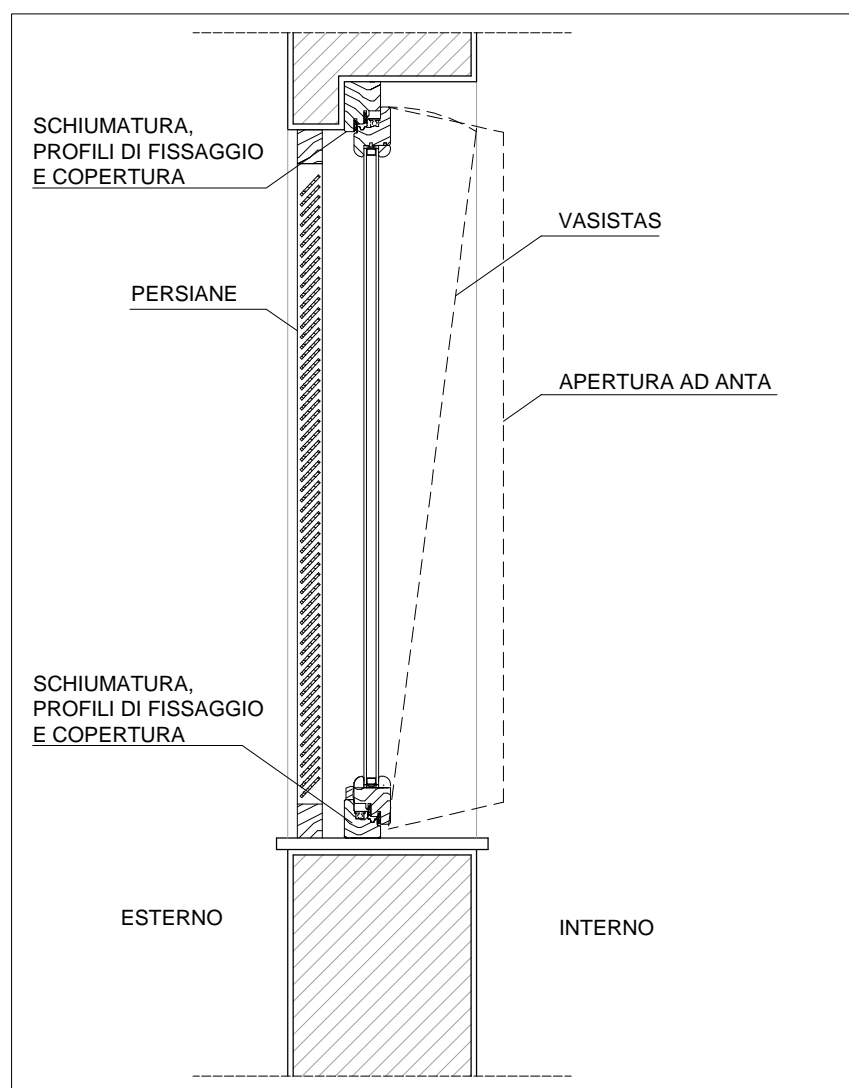

Es. S-01