


Provincia di Biella

Comune di Vigliano Biellese


novembre 2019
tavola 4
scala 1:100 / 1:25

COMUNE DI VIGLIANO BIELLESE
PROGETTO DEFINITIVO-ESECUTIVO PARCHEGGIO TRA VIA COSTA E CORSO AVILIANUM
Sezioni A-A e B-B in progetto
Dott.ssa Laura Gnemmi



Via Mazzini n° 4/F - C.A.P. 13836 (BI)

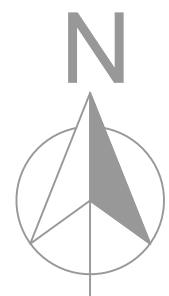

- Ciglio stradale erboso/aiuola
- Pannelli cavidotto illuminazione
- Nuove opere
- Demolizioni
- Pali illuminazione esistente
- Pali illuminazione nuovi
- Limite area intervento
- Quota terreno stato attuale

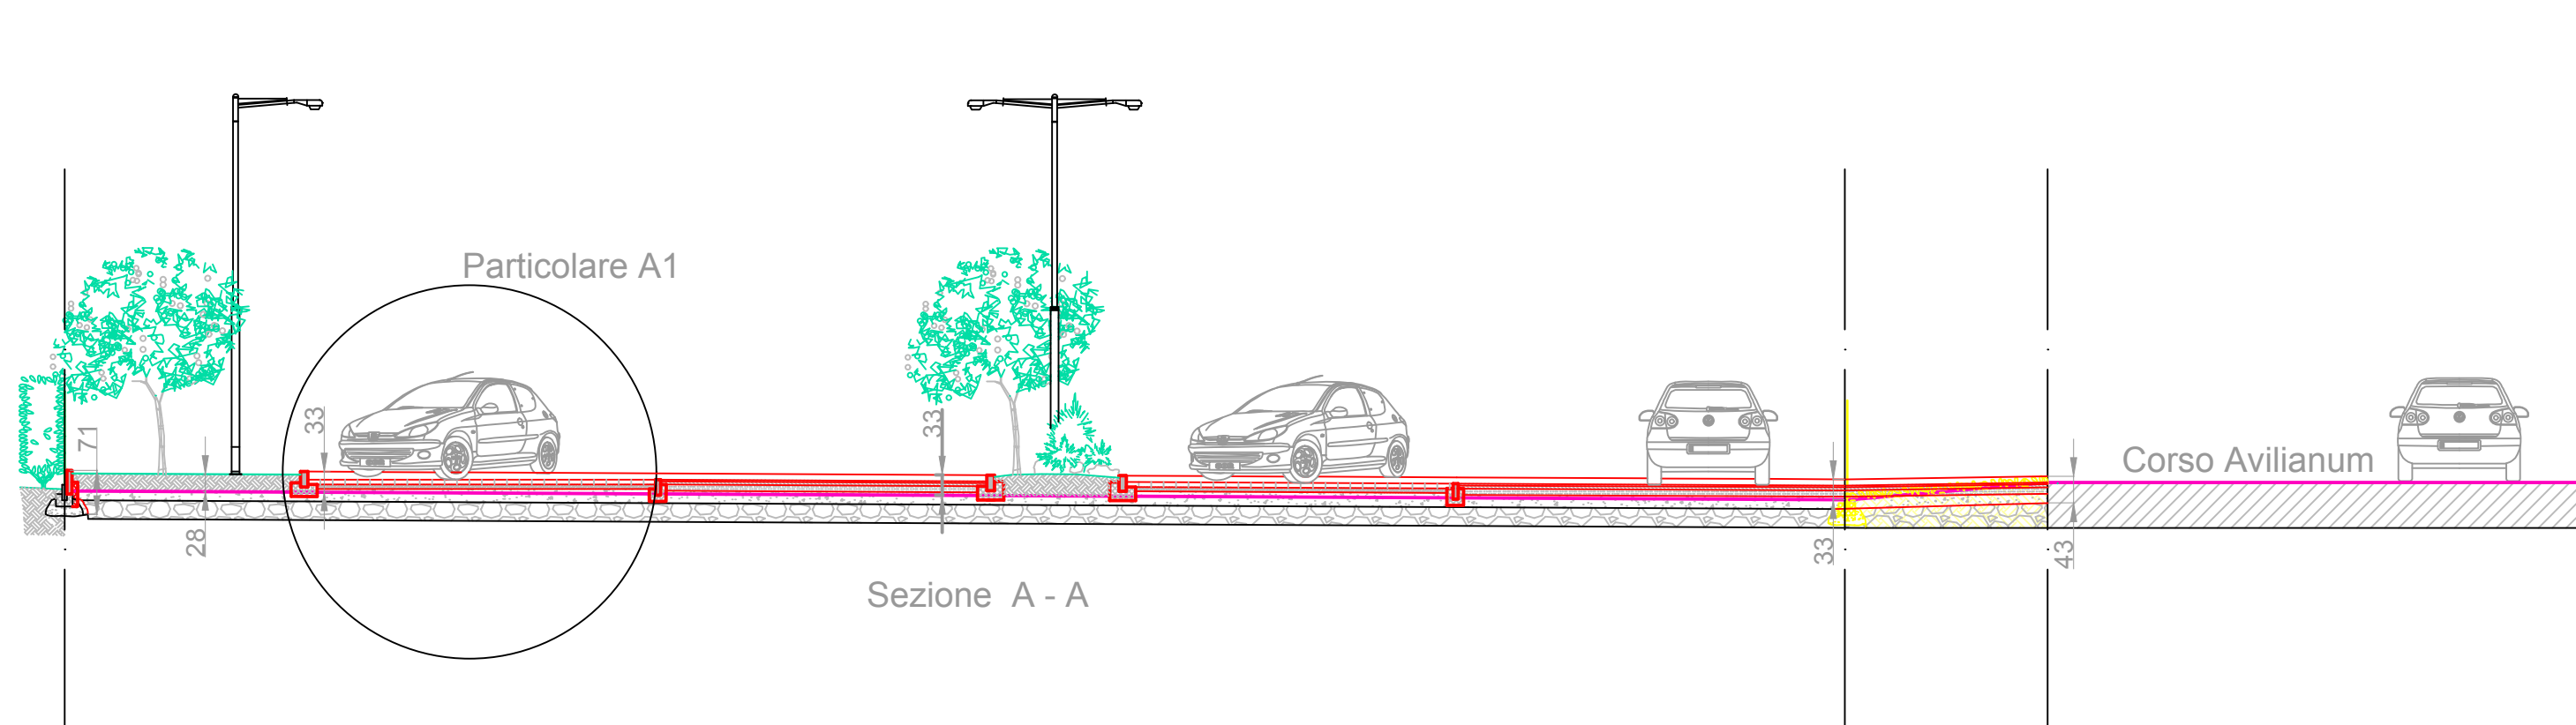

Masselli autobloccanti spessore 8cm
Sottofondo in sabbia
Misto stabilizzato spessore 5cm
Naturale di fiume o di cava e stabilizzato esistenti spessore 45cm

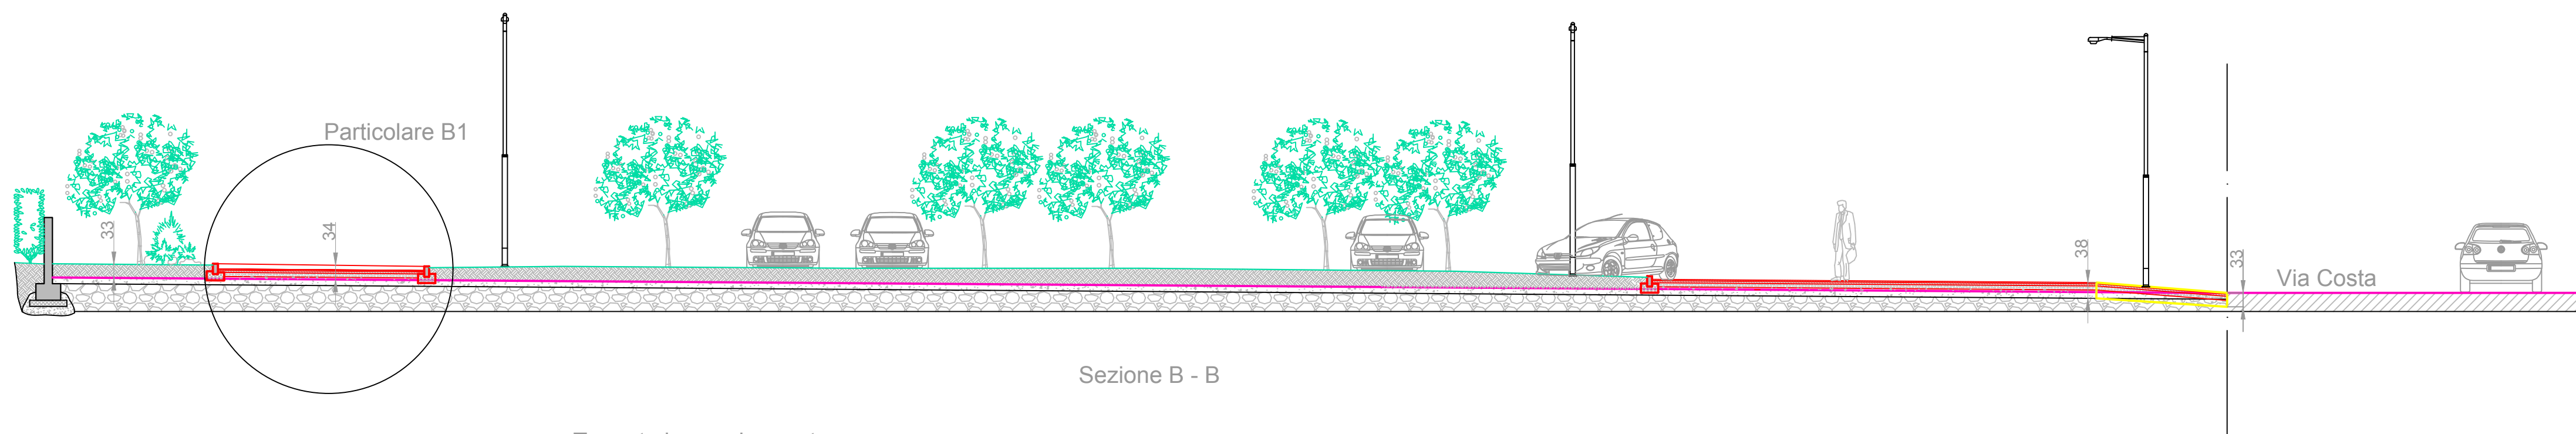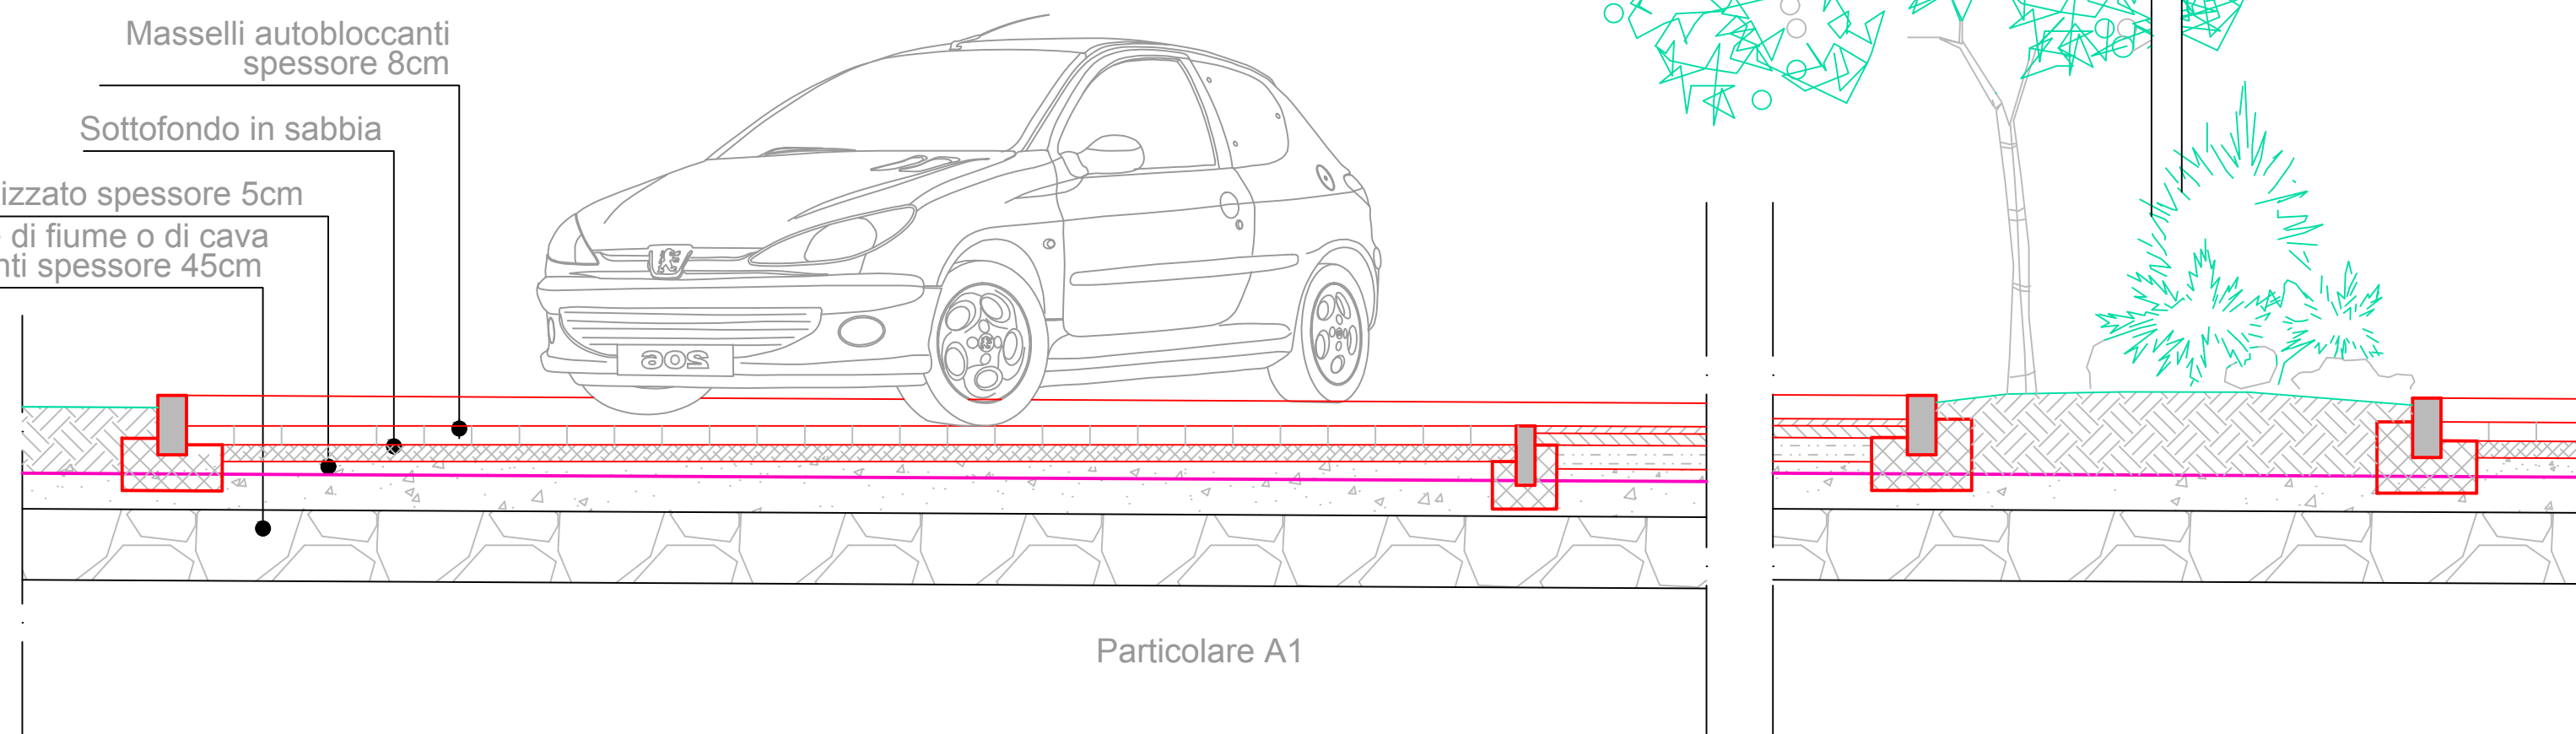

Tappeto in conglomerato bituminoso spessore 3cm
Binder spessore 5cm
Tout venant spessore 10cm
Misto stabilizzato spessore 5cm
Naturale di fiume o di cava e stabilizzato esistente spessore 45cm

