



- TAPPETTO D'USURA 4cm PREVIA EMULSIONE BITUMINOSA
BINDER 8cm
MISTO GRANULARE CEMENTATO 15cm
MISTO GRANULARE STABILIZZATO 15cm
RILEVATO STRADALE variabile da 30 a 60cm a giudizio della D.L.
STRATO DI SEPARAZIONE IN TNT

SEZIONE 1
scala 1/50

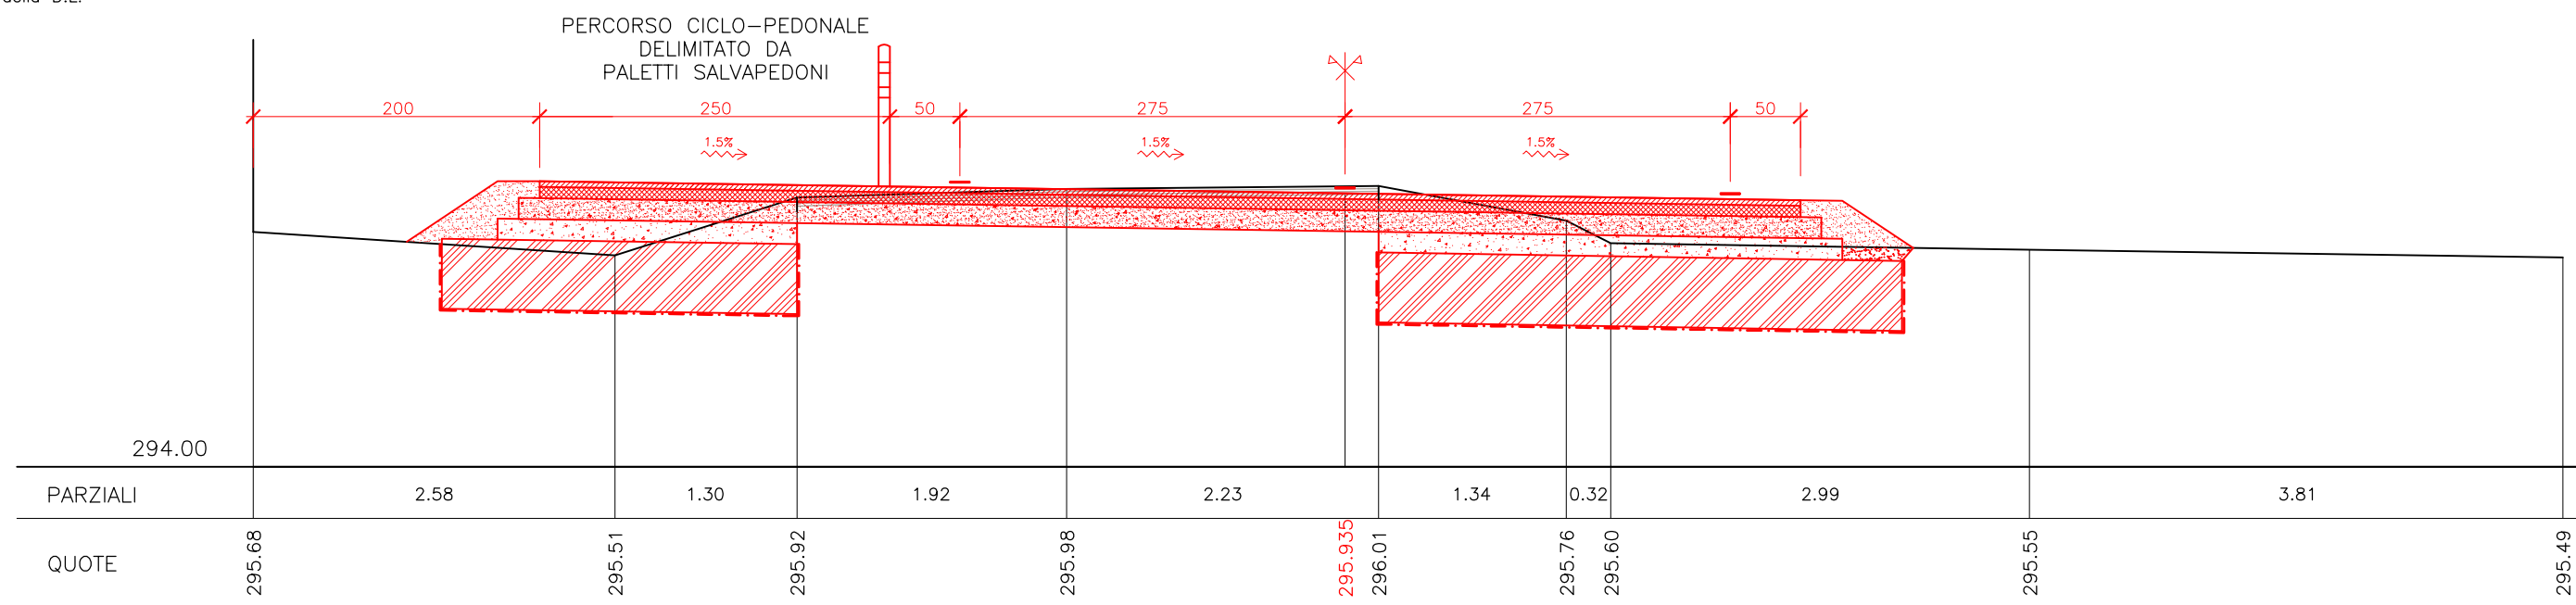

SEZIONE 2
scala 1/50

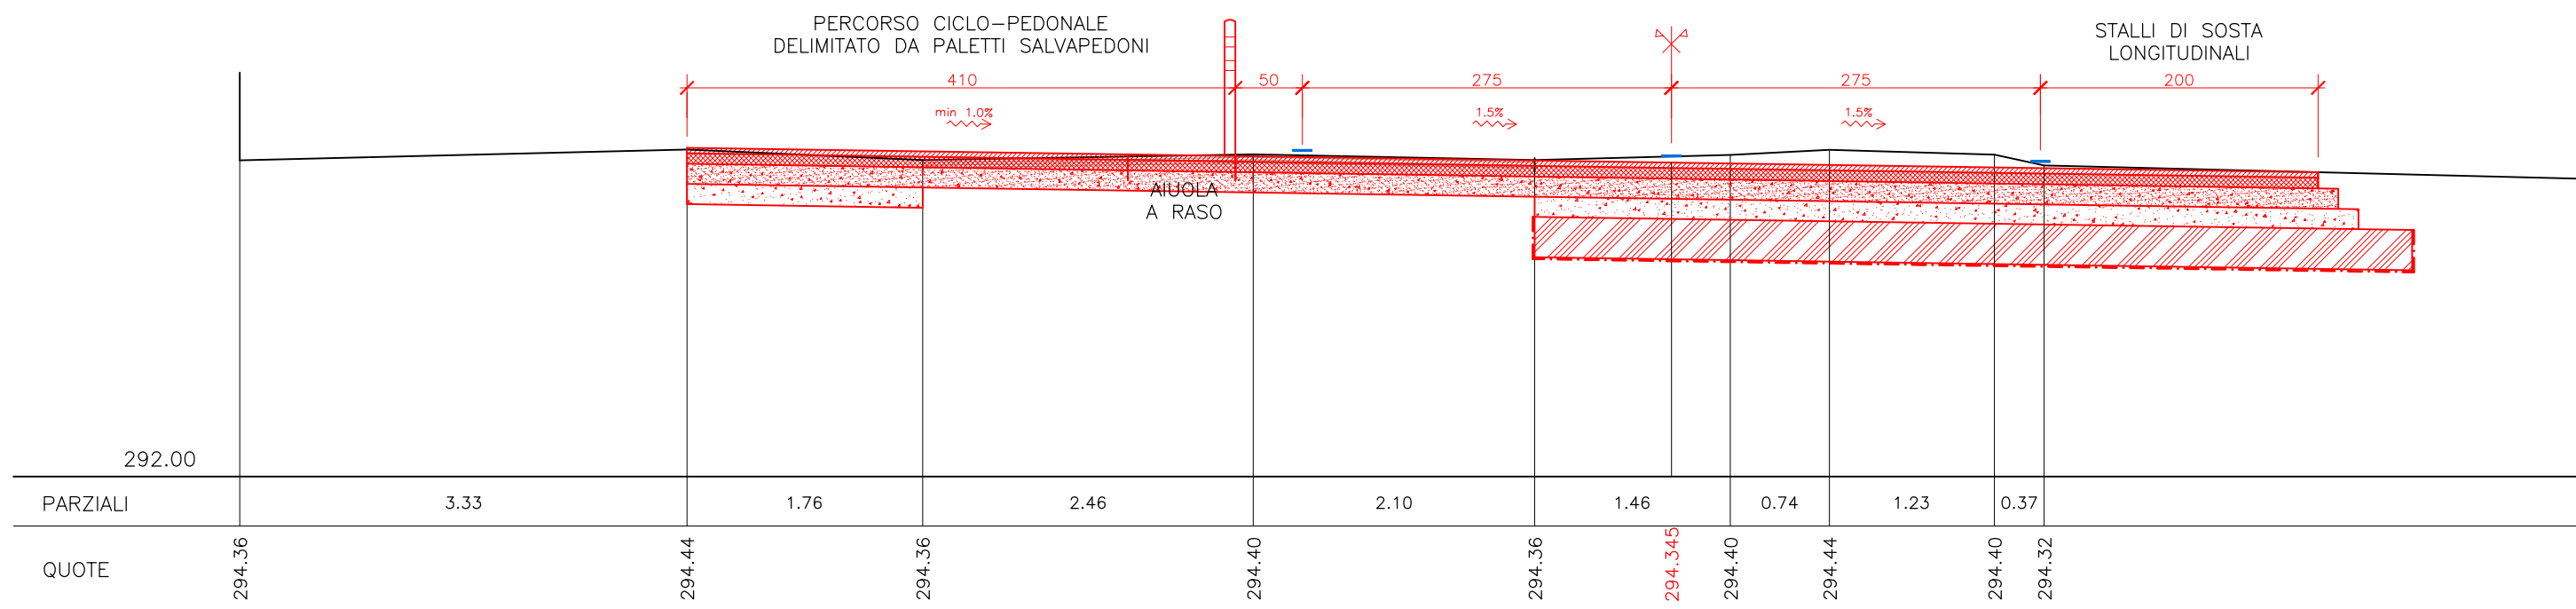


LEGENDA

- pavimentazione in asfalto esistente
caditoie stradali / chiusini
pali linee aeree
armadi servizi
base catastale


- intervento su strada esistente (strada/percorso ciclo-pedonale):
scarifica + tappetino 4cm
AREA 53 m²
intervento su strada esistente (strada/percorso ciclo-pedonale):
rimozione pavimentazione esistente, scavo per regolarizzazione pendenze, fondazione stradale in misto granulare cementato 15cm, binder 8cm, tappetino 4cm
AREA 474 m² - aiuole (24 m²) = 450 m²
ampliamento carreggiata (strada/percorso ciclo-pedonale):
scavo di sbancamento, TNT, rilevato stradale, fondazione stradale in misto granulare stabilizzato 15cm + misto granulare cementato 15cm, binder 8cm, tappetino 4cm
AREA 547 m²
ampliamento carreggiata (vicino recinzione):
scavo di sbancamento, fondazione stradale in misto granulare stabilizzato 15cm + misto granulare cementato 15cm, binder 8cm, tappetino 4cm
AREA 92 m²

- paletti salvapedoni
segnaletica orizzontale da cancellare
segnaletica orizzontale in progetto
chiusini esistenti da mettere in quota
segnaletica verticale da spostare
NOTA: a fine lavori sarà valutata dagli uffici comunali la necessità di integrare la segnaletica verticale esistente attingendo eventualmente alle somme a disposizione
carreggiata stradale e segnaletica orizzontale previsti nei futuri interventi di completamento

PLANIMETRIA DI PROGETTO
Scala 1/200

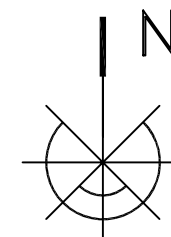

REGIONE PIEMONTE

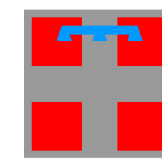

PROVINCIA DI BIELLA



COMUNE DI VIGLIANO BIELLESE

Sistemazione di Corso Avilianum
e relative pertinenze
I lotto

- PROGETTO DEFINITIVO / ESECUTIVO -



CODICE
20.022.ST

T3

ING DAVIDE MARTINER TESTA

MELLO RELLA & ASSOCIATI - ingegneria

STUDIO TECNICO DI FANTON F. - GATTARDI L.
MARTINER TESTA D. - MASSAROTTI E.

Via Roma 39 - 13855 Valdengo (BI)
Tel. 015/881805 - E-mail: megafama@mellorellacassociati.it



Dicembre

2020

Rev. 00
Dicembre 2020

Scala
1:200
1:50

PLANIMETRIA DI PROGETTO
SEZIONI E PARTICOLARI COSTRUTTIVI