



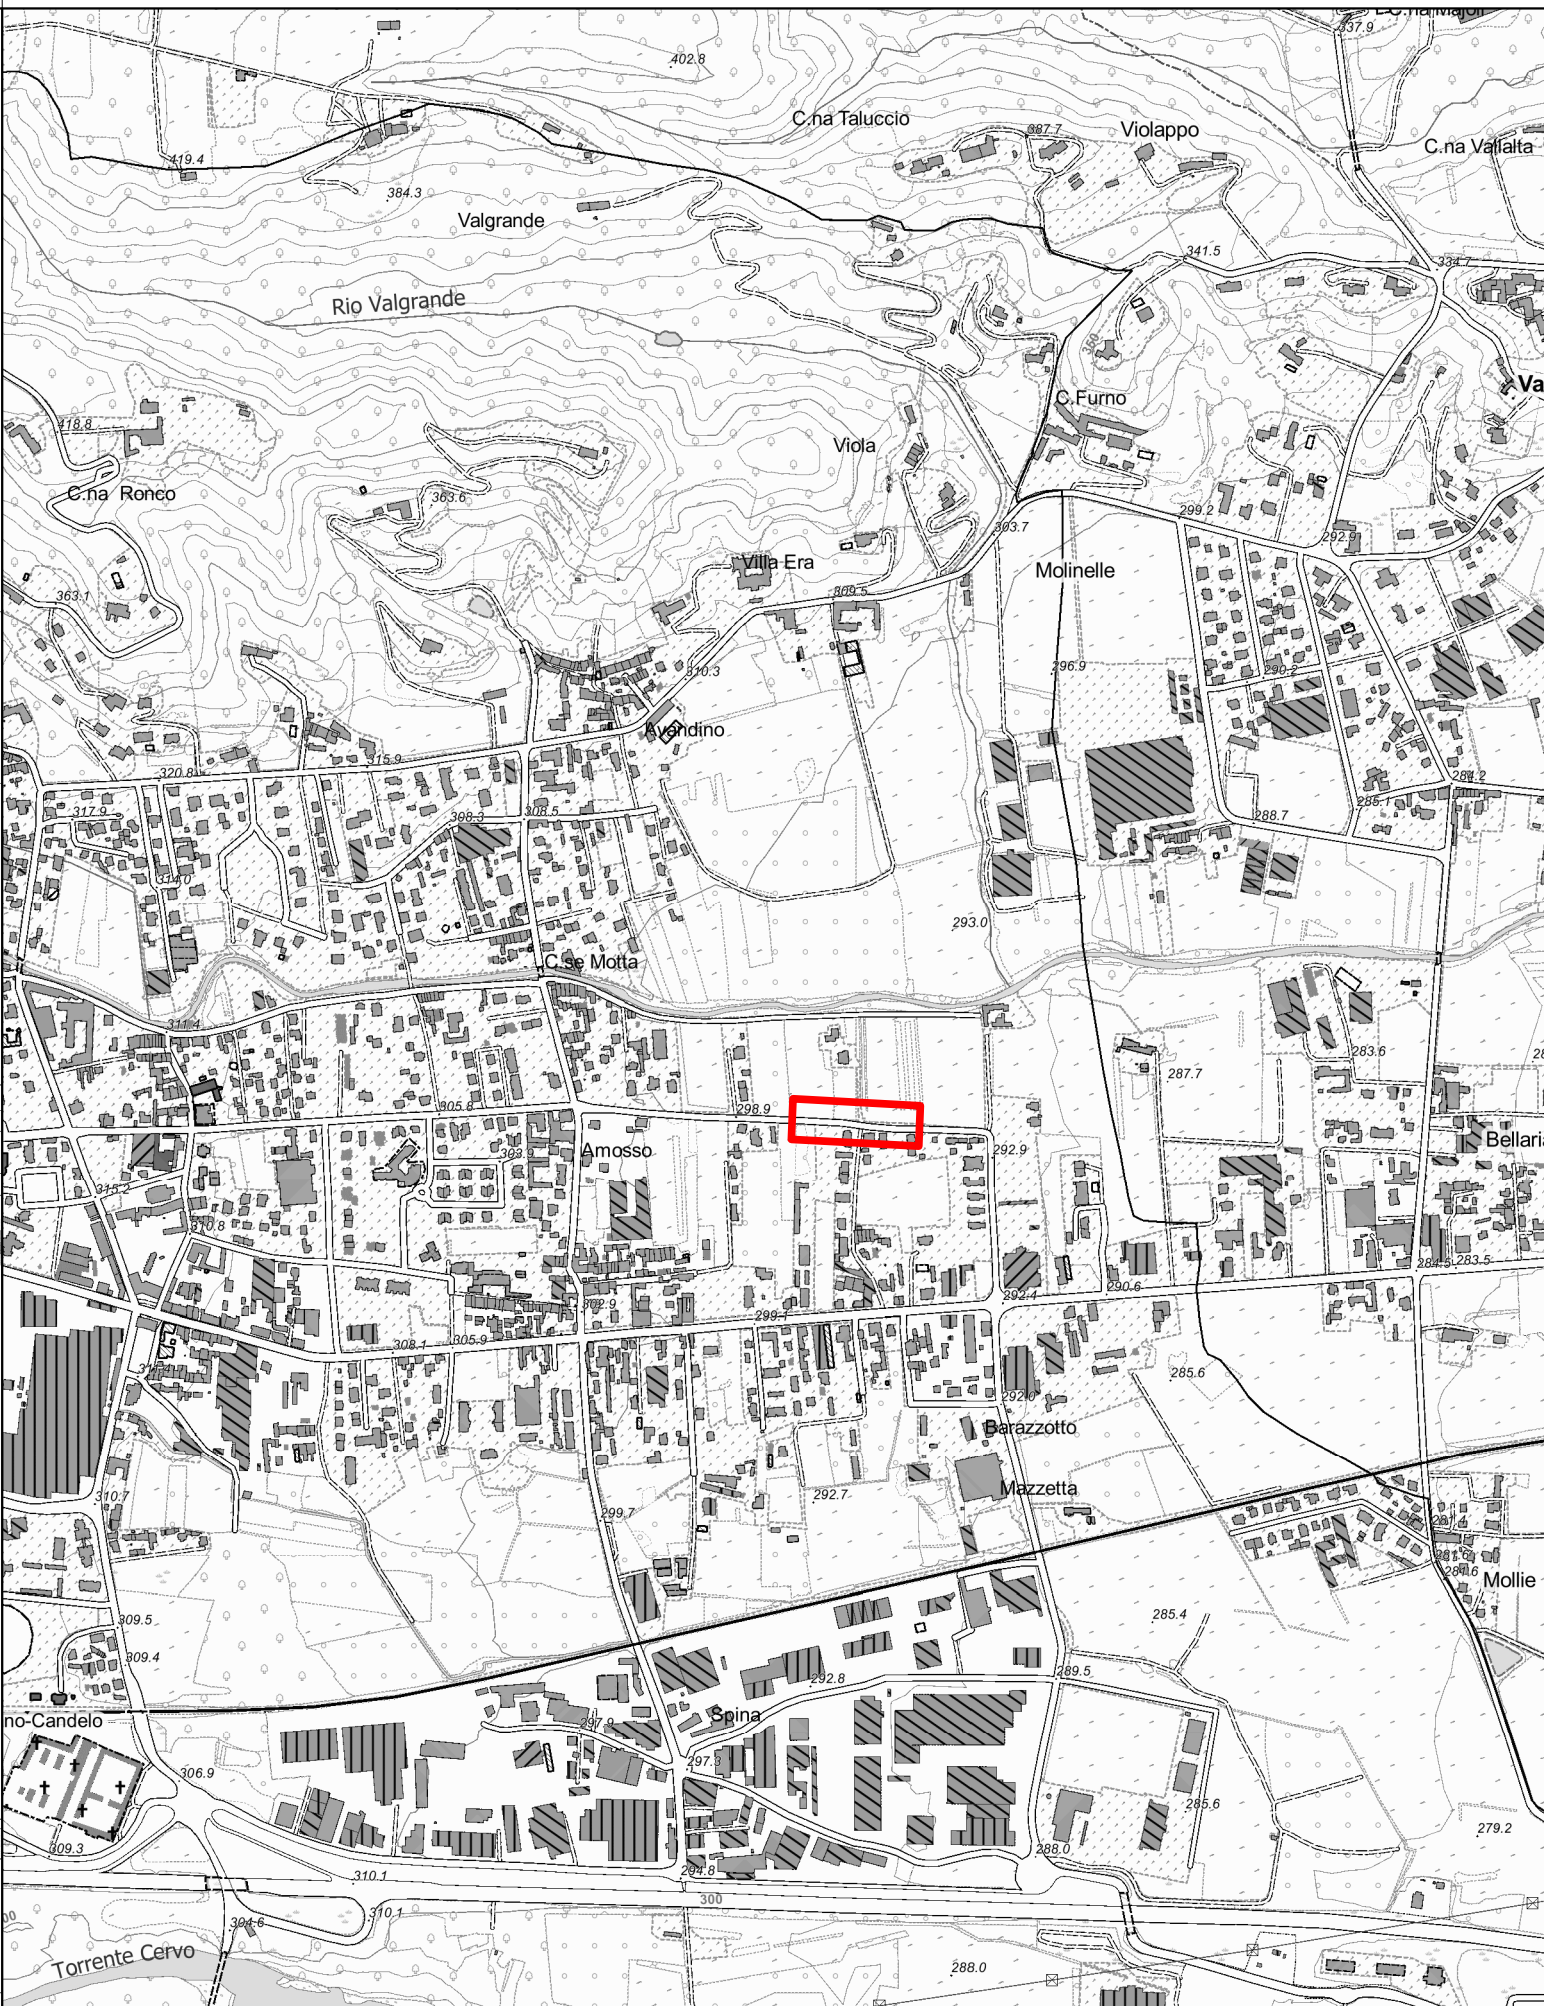

ESTRATTO MAPPA CATASTALE
FOGLIO n. 8 – Scala 1:1.000

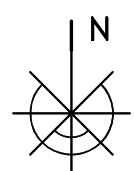

ESTRATTO BDRE 2019 – Scala 1:10.000
Base Dati Territoriale di Riferimento degli Enti




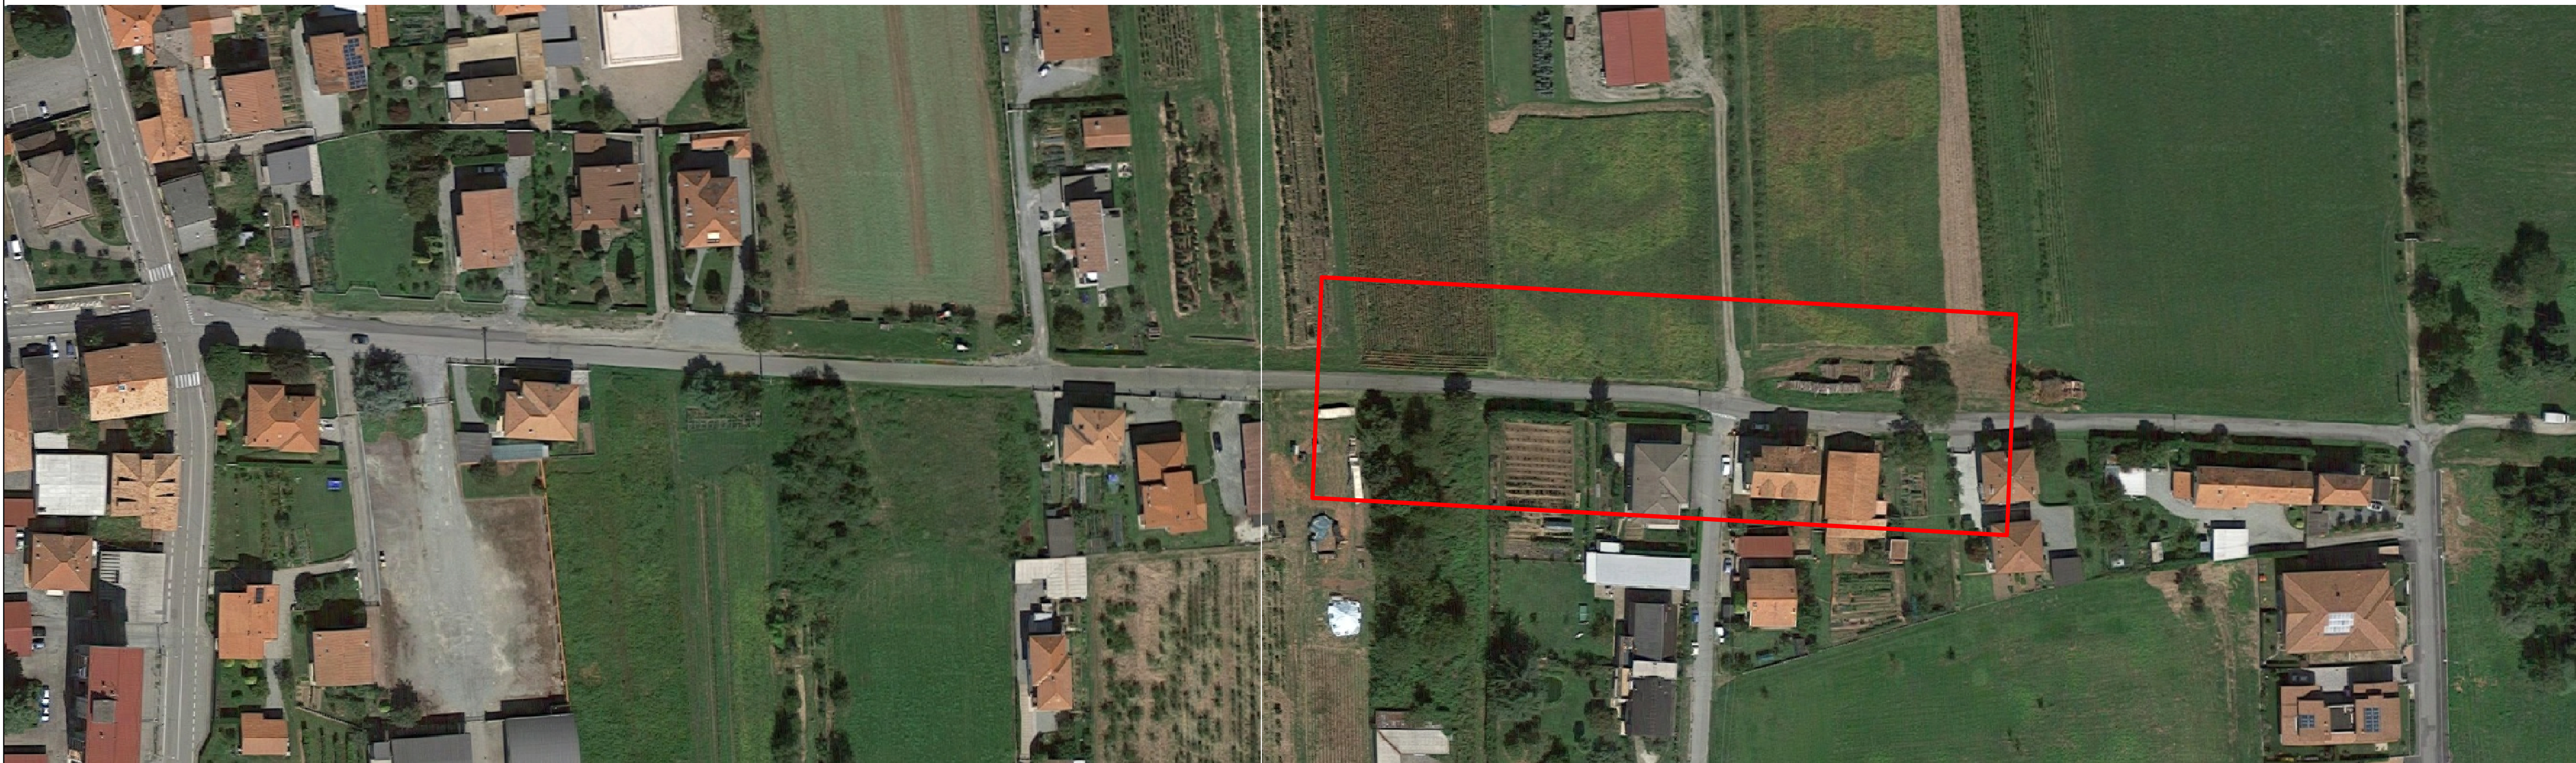


IMMAGINE AEREA

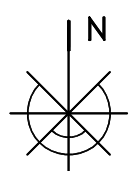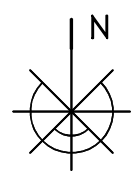

REGIONE PIEMONTE PROVINCIA DI BIELLA

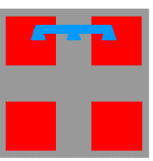

COMUNE DI VIGLIANO BIELLESE

Sistemazione di Corso Avilianum
e relative pertinenze
I lotto

- PROGETTO DEFINITIVO / ESECUTIVO -



ING DAVIDE MARTINER TESTA

MELLO RELLA & ASSOCIATI - ingegneria

STUDIO TECNICO DI FANTON F., GATTARDI L.,
MARTINER TESTA D., MASSAROTTI E.

CODICE
20.022.ST

Via Roma 39 - 13855 Valdengo (BI)
Tel. 015881805 - E-mail: megafama@mellorellaeassociati.it



Dicembre
2020

Rev. 00
Dicembre 2020

T1

Scale
1:10.000
1:1.000

INQUADRAMENTO TERRITORIALE