


ESTRATTO MAPPA CATASTALE  
FOGLIO n. 8 – Scala 1:1.000

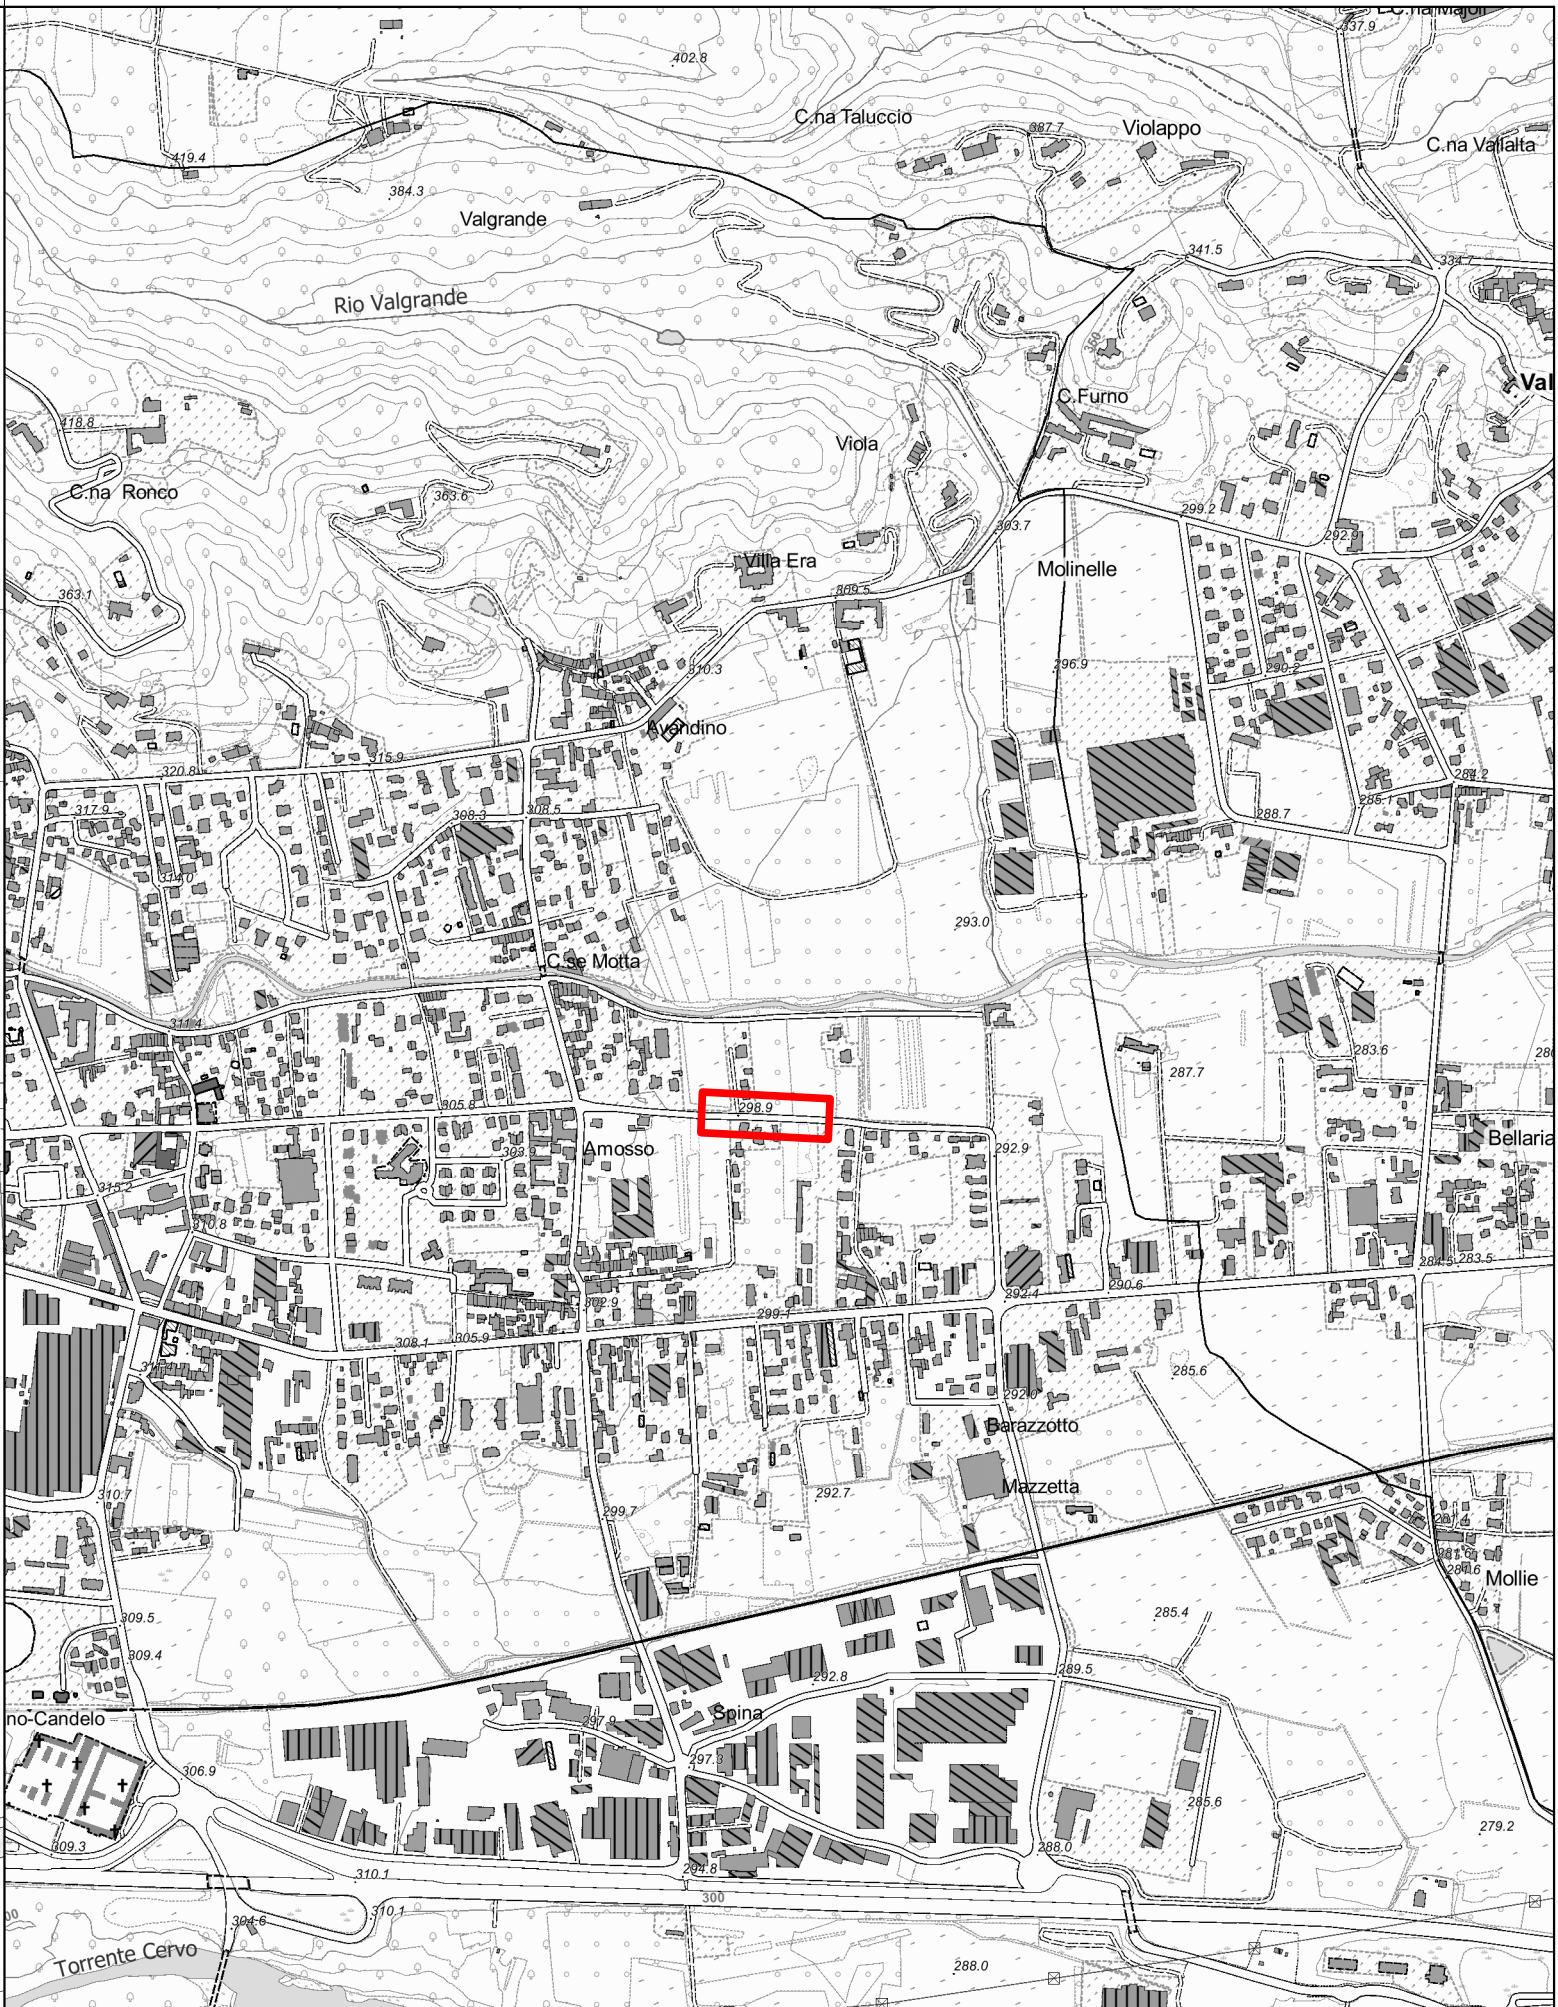

ESTRATTO BDTRE 2019 – Scala 1:10.000  
Base Dati Territoriale di Riferimento degli Enti


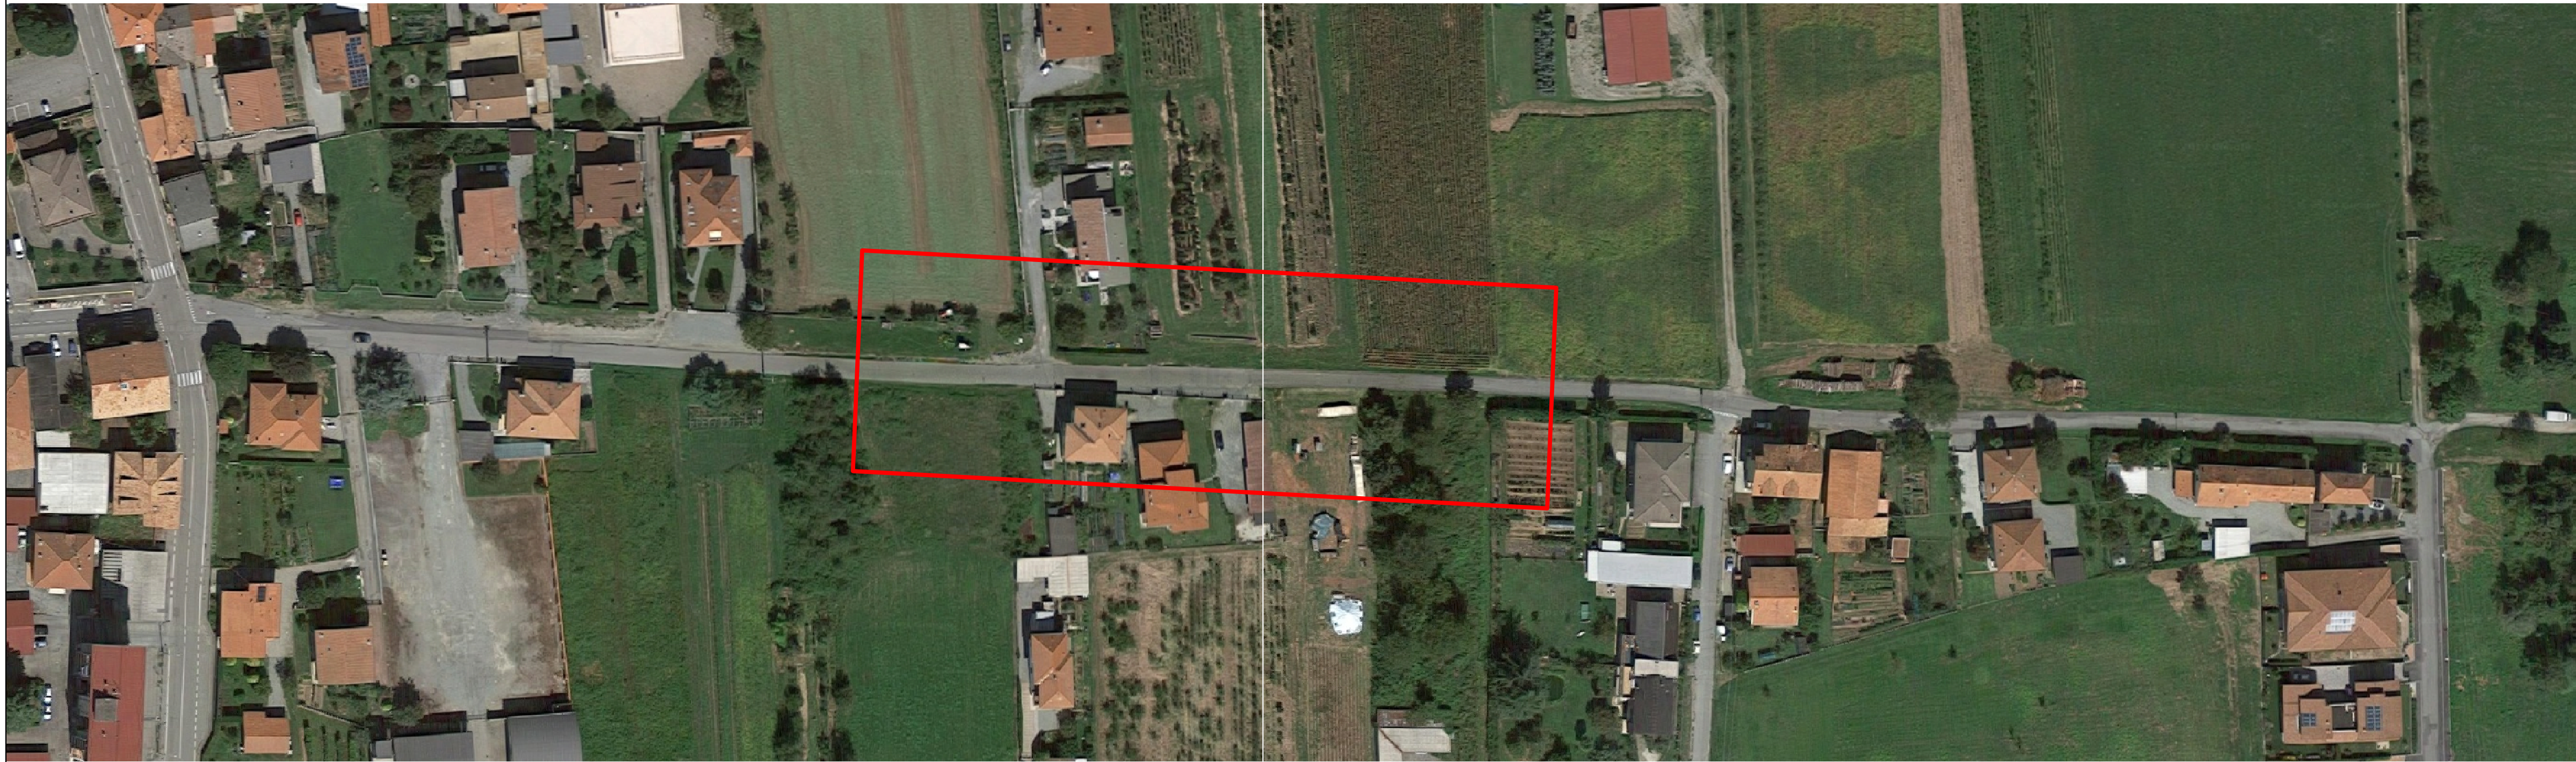


IMMAGINE AEREA

REGIONE PIEMONTE



PROVINCIA DI BIELLA

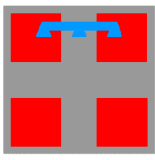

COMUNE DI VIGLIANO BIELLESE

Riqualificazione e messa in sicurezza  
di un tratto di Corso Avilianum  
zona Vicolo Nosone

- PROGETTO DEFINITIVO / ESECUTIVO -



ING DAVIDE MARTINER TESTA

MELLO RELLA & ASSOCIATI - ingegneria

STUDIO TECNICO DI FANTON F. - GATTARDI L.  
MARTINER TESTA D. - MASSAROTTI E.

CODICE  
20.010.ST

Via Roma 39 - 13855 Valdengo (BI)  
Tel. 015881805 - E-mail: megafama@mellorellaassociati.it



Luglio  
2020

Rev. 00  
Luglio 2020

T1

Scale  
1:10.000  
1:1.000

INQUADRAMENTO TERRITORIALE