


REGIONE PIEMONTE



PROVINCIA DI BIELLA

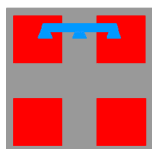


COMUNE DI VIGLIANO BIELLESE

Riqualificazione e messa in sicurezza di Corso Avilianum - Completamento

- PROGETTO DEFINITIVO / ESECUTIVO -

	<p><i>ING DAVIDE MARTINER TESTA</i></p> <p><i>MELLO RELLA & ASSOCIATI - ingegneria</i></p> <p>STUDIO TECNICO DI FANTON F. - GATTARDI L. MARTINER TESTA D. - MASSAROTTI E.</p>		<p>Luglio 2021</p>
<p>CODICE 21.008.ST</p>	<p>Via Roma 39 - 13855 Valdengo (BI) Tel. 015881805 - E-mail: megafama@mellorellacassociati.it</p>		<p>Rev. 00 Luglio 2021</p>
<p>PP</p>			

PIANO PARTICELLARE

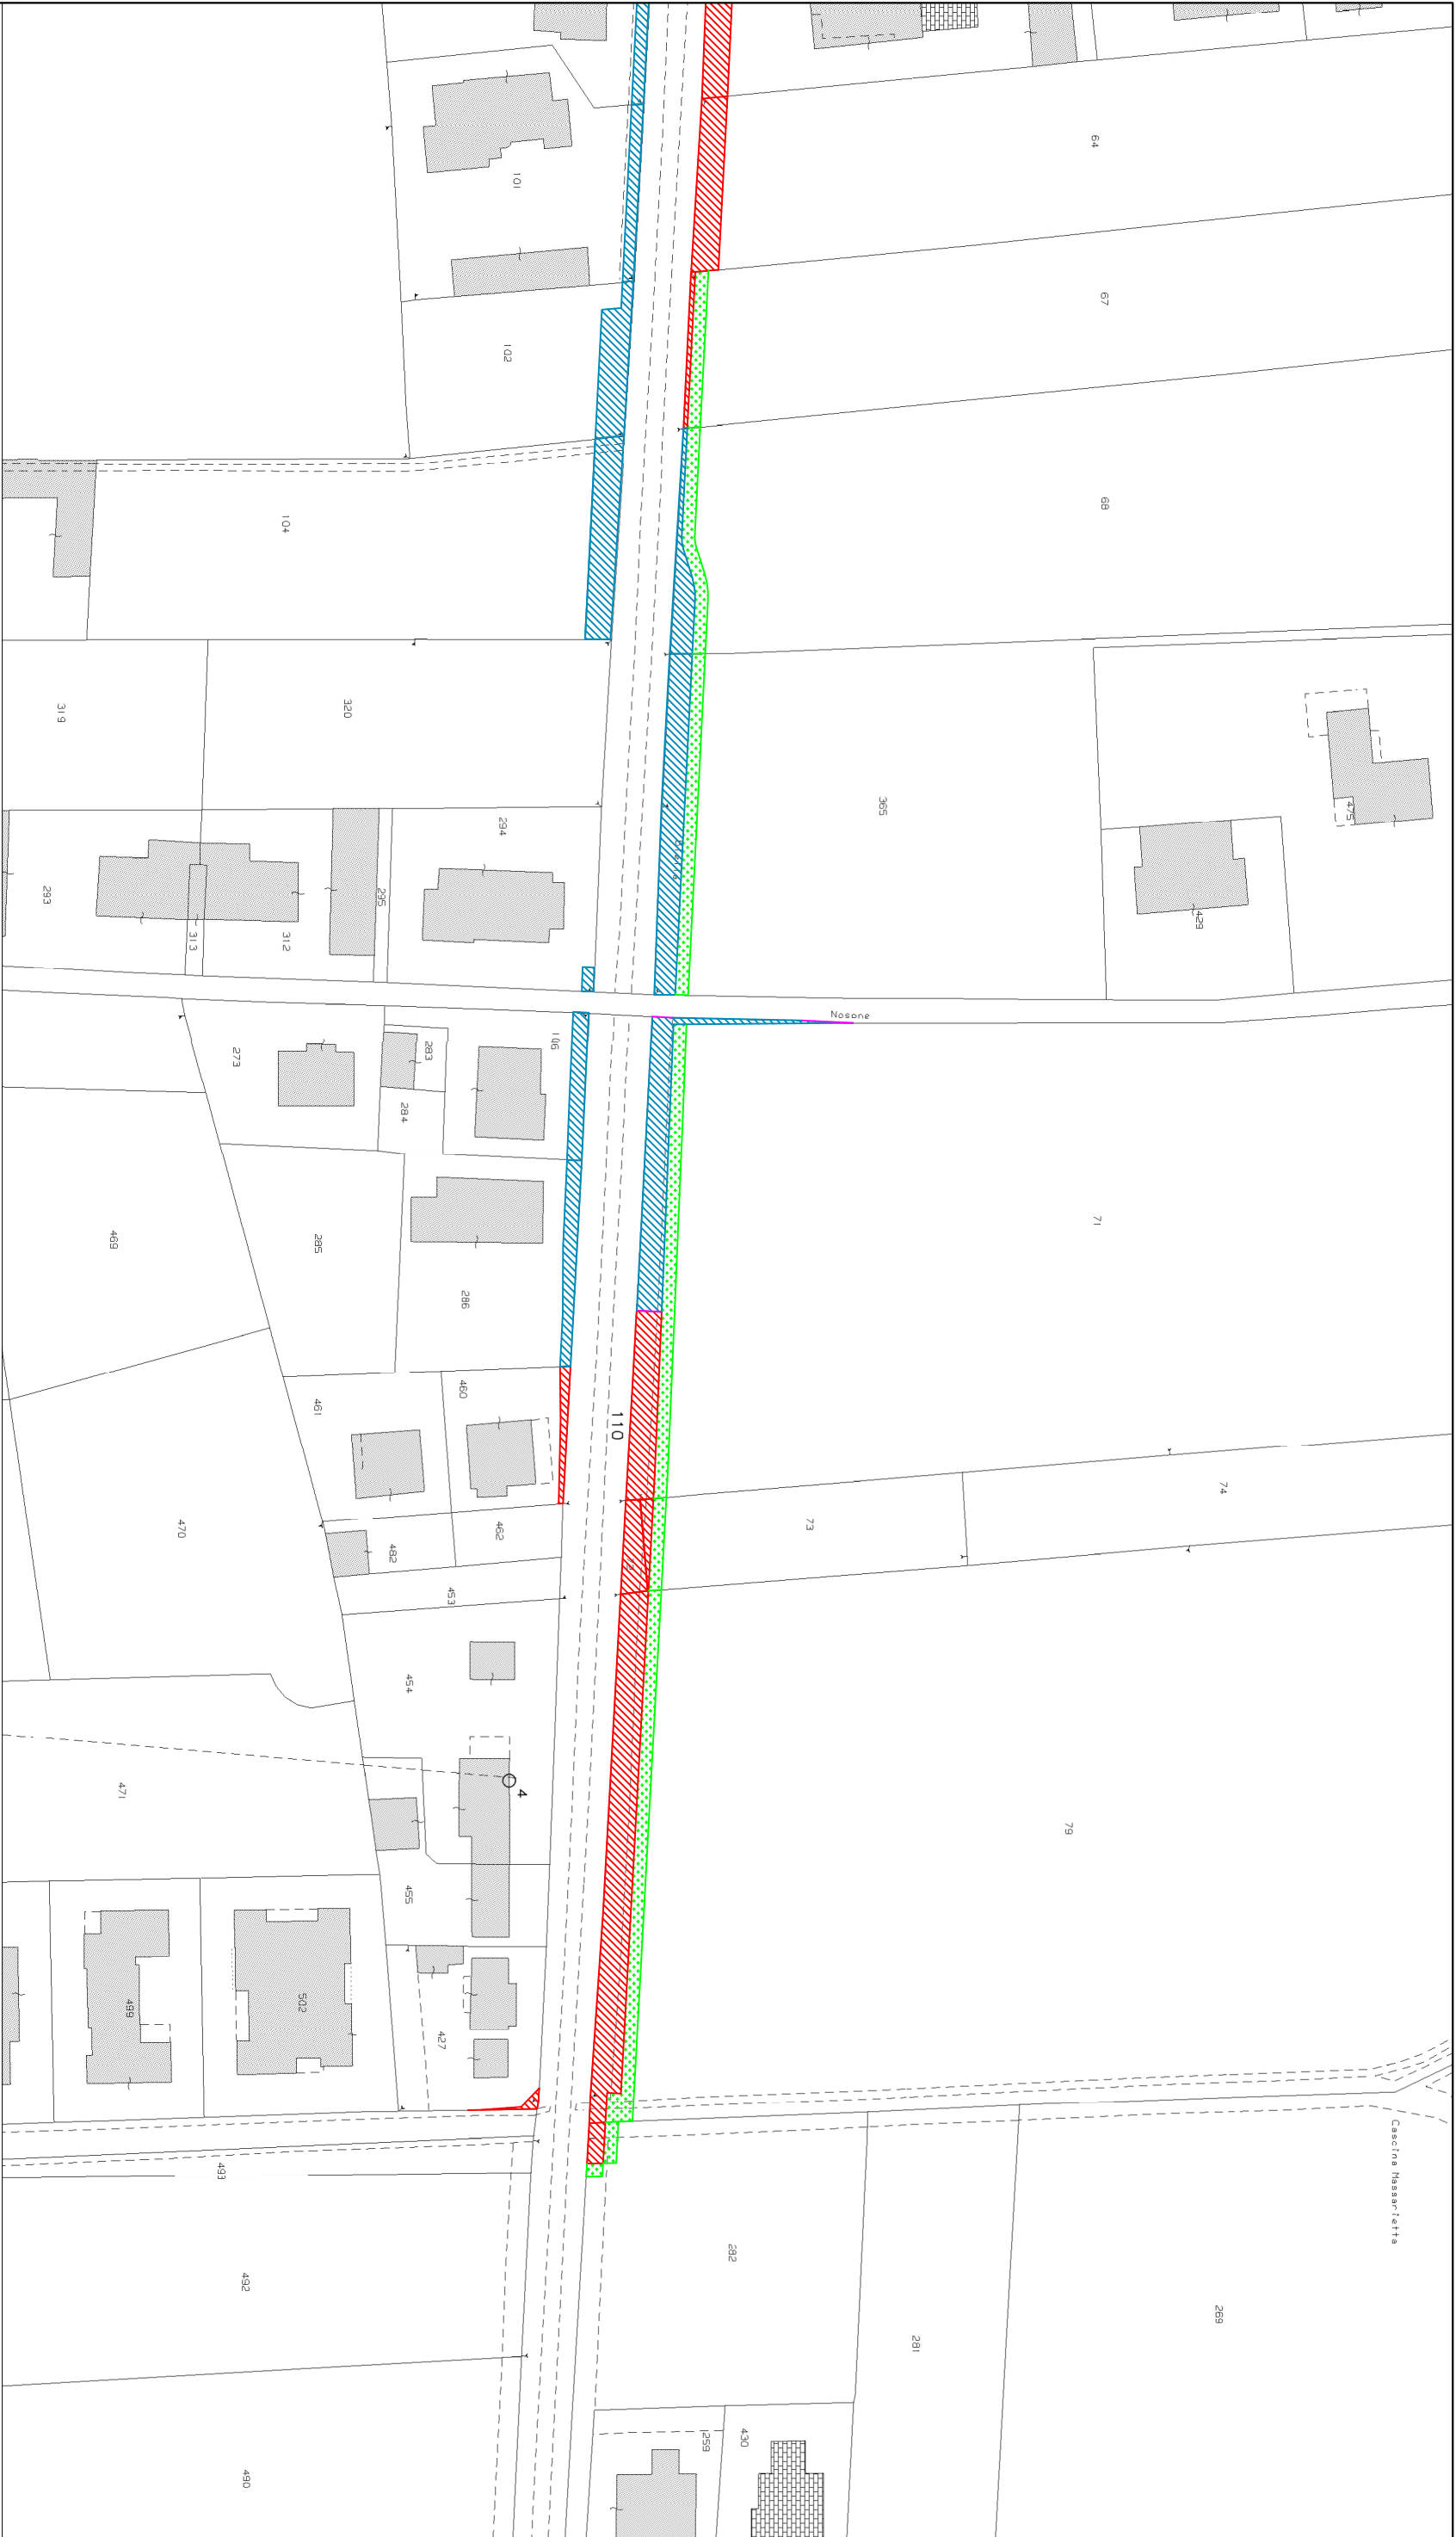



Acquisizione definitiva

Occupazione temporanea


Acquisizione definitiva precedenti progetti

ESTRATTO MAPPA CATASTALE
FOGLIO n. 8 – Scala 1:1.000

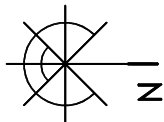

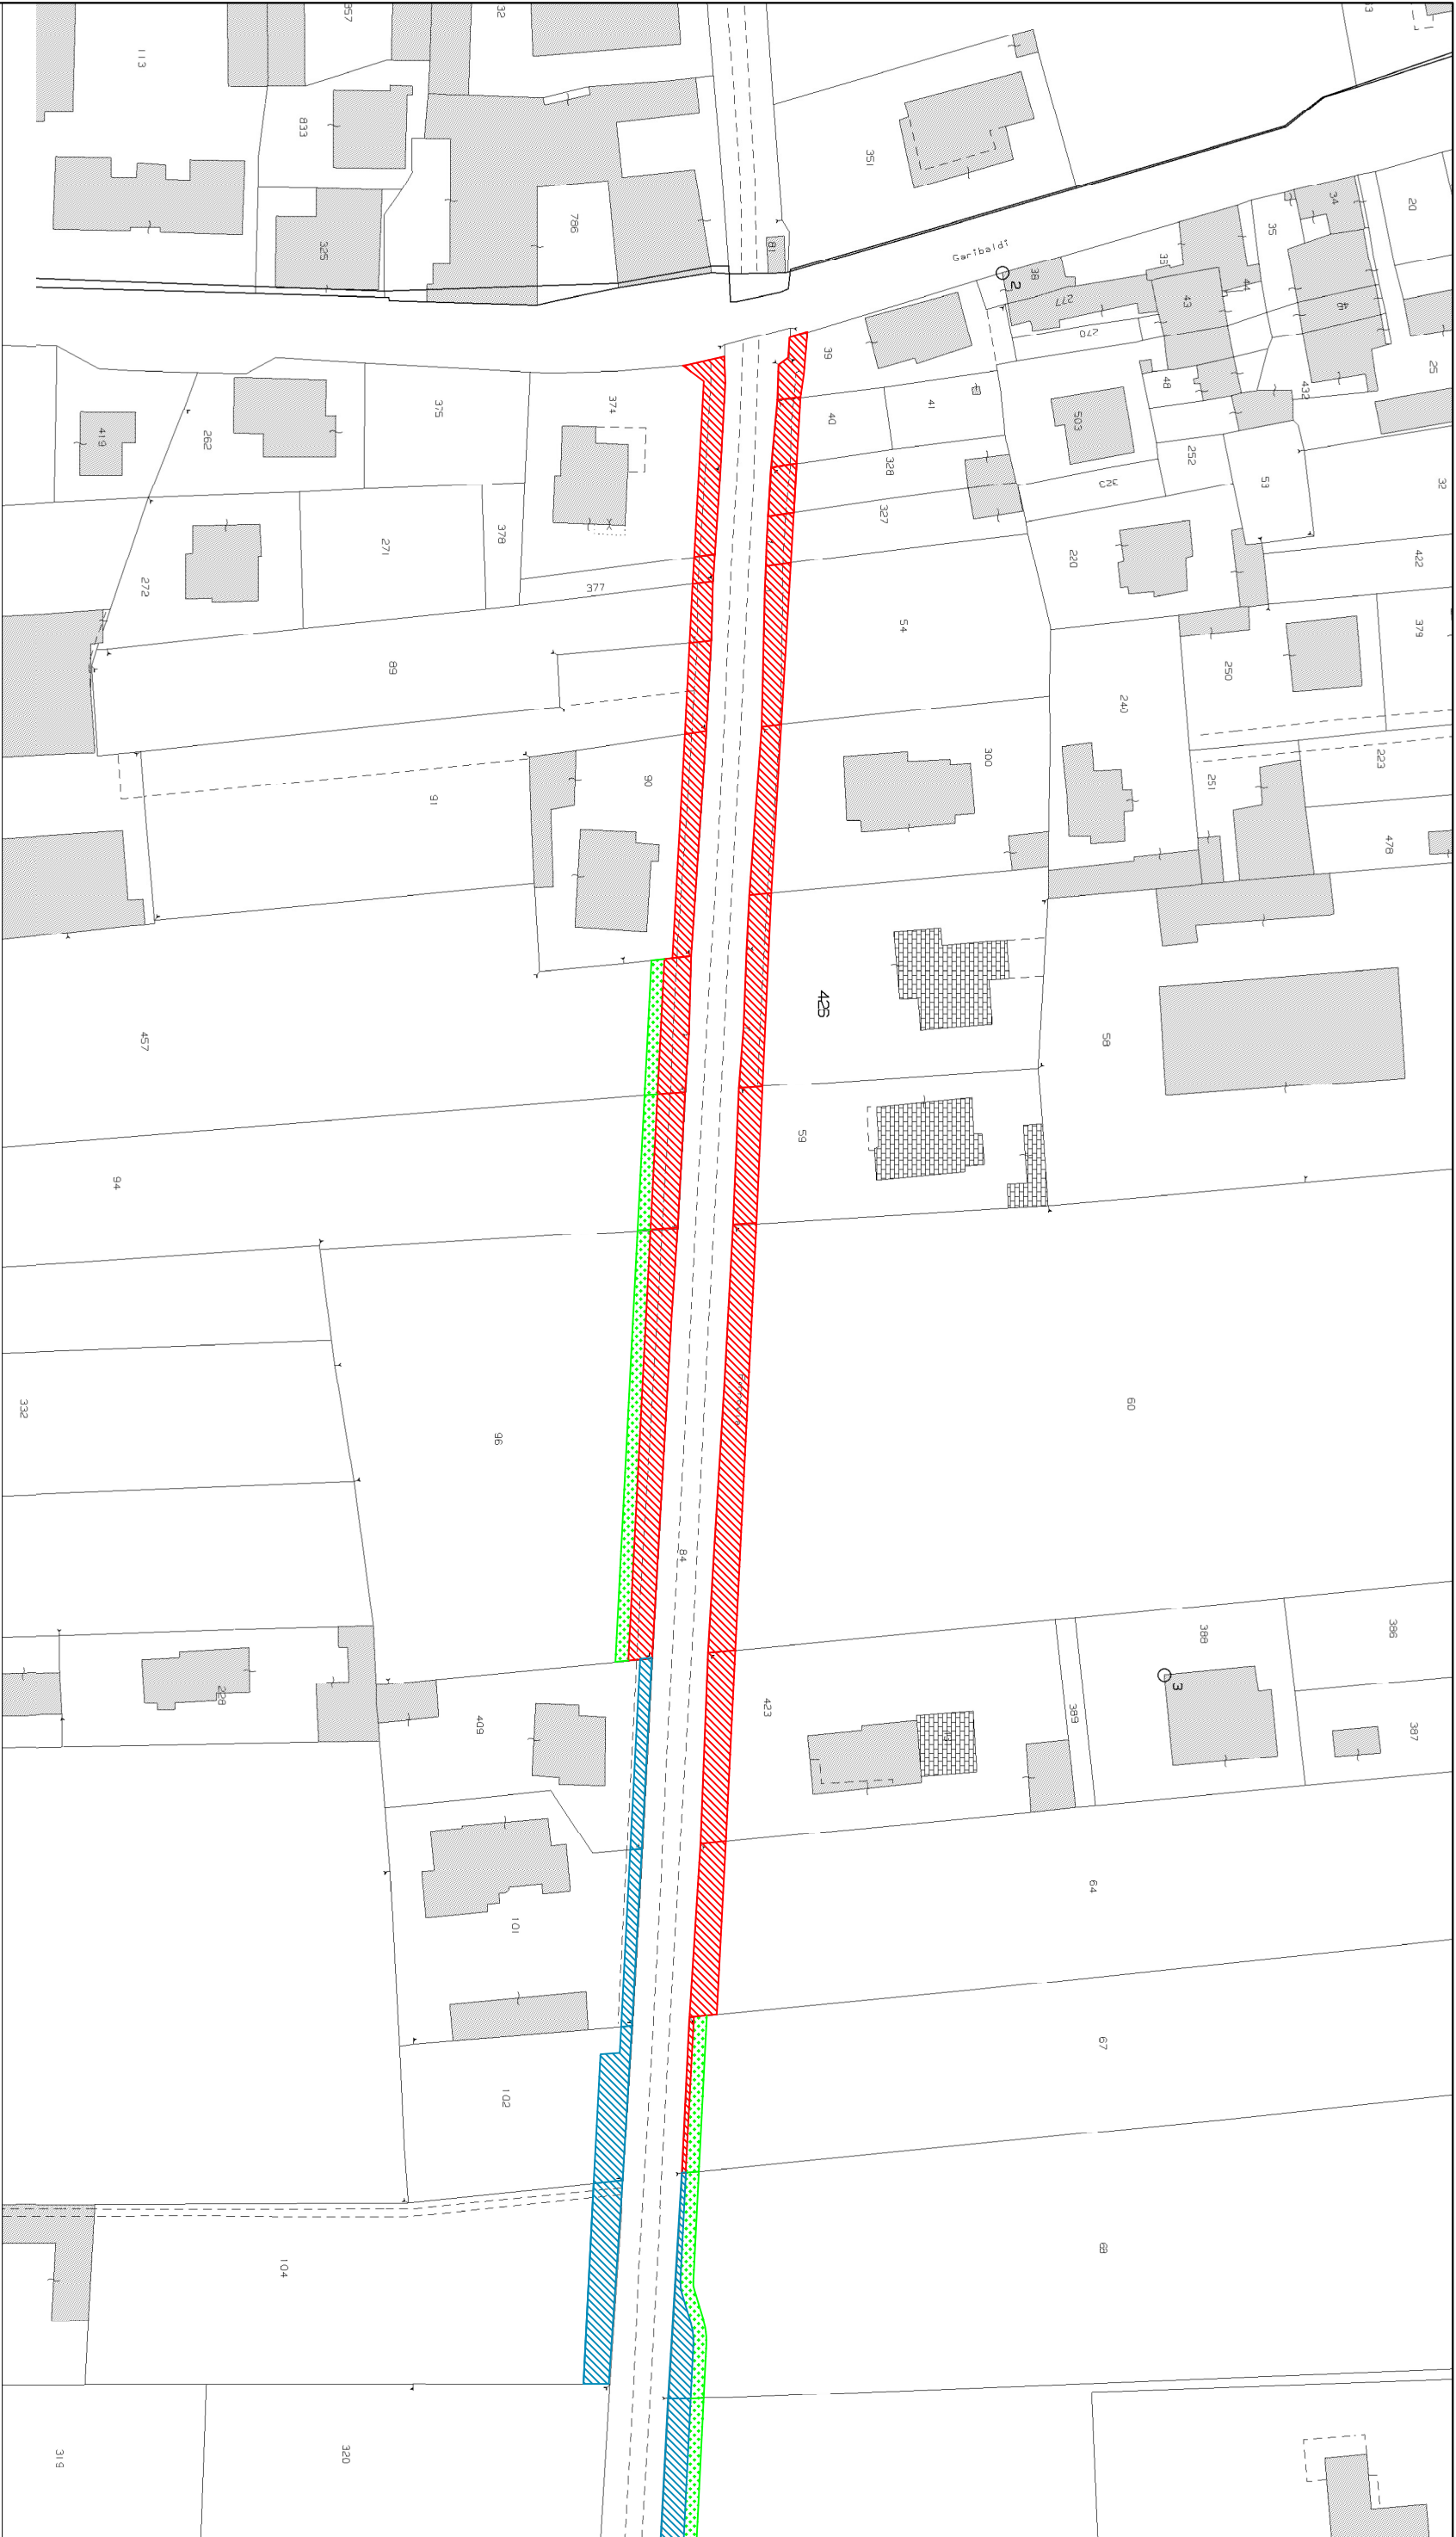

Acquisizione definitiva

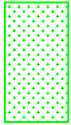


Occupazione temporanea



Acquisizione definitiva precedenti progetti

ESTRATTO MAPPA CATASTALE
FOGLIO n. 8 – Scala 1:1.000

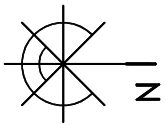

N° ordine	Ditta iscritta a catasto	TEL.	DATI CATASTO TERRENI				Qualità Classe	SUPERFICIE Occup. Temp. mq	SUPERFICIE Occup. Definit. mq	Indennità Occ. Temp. Al mq Euro	INDENNITÀ Occup. Definit. Al mq Euro	INDENNITÀ Occup. Temp. mesi 6	INDENNITÀ Occ. DEF. Esproprio NETTO Euro	INDENNITÀ Occ. DEF. ESPROPRIO LORDO	TOTALE INDENNITA' TEMPORANEA+ESP ROPRIO	Assimilazione Zona B-C-D del D.M. n. 1444/1968		RITENUTA D'ACCONTO 20% Al SENSI DEL dell'art. 35 del DPR n. 327/201
			Comune	Foglio	Mappale	Superficie ha are ca										SI	NO	
1	SALZA ILEANA nato aVIGLIANO(BI) il 14/03/1938 C.F.:SLZLN138C54L880C - Proprietaria 1/1	tel. 015/510 294	Vigliano Biellese	8	39	3 90	ENTE URBANO	-	33	0	3,975	0	104,940	131,18	131,18	X		x
2	GARIAZZO Francesca nata a Biella (BI) il 15/05/1979 C.F.: GRZFNC79E55A859Y - PROPRIETARIO 1/2	Francesca cell. 3314540742	Vigliano Biellese	8	40	1 70	Frutteto / 2	-	38	0	3,975	0	120,840	151,05	151,05	x		X
	CELLAROSI MARIO nato a Villanova Marchesana il 10/06/1934 C.F.: CLLMRA34H10L988Z - PRORIETARIO 1/2																	
3	CANOVA ALDO nato Abiella (Bi) il 19/10/1961 C.F.: CNVLDA61R19A859H - PROPRIETARIO 1/1		Vigliano Biellese	8	328 (urbano 349)	2 80	ENTE URBANO	-	30	0	3,975	0	95,400	119,25	119,25	x		X
4	CORRADI ALESSANDRO nato a BIELLA il 02/05/1965 C.F.: CRRLSN65E02A859P - PROPRIETARIO 1/1	tel. 015/511978	Vigliano Biellese	8	327 (urbano 348)	2 90	ENTE URBANO	-	30	0	3,975	0	95,400	119,25	119,25	x		X
5	BARISON MADDALENA nata a MONSELICE (PD) il 28/12/1938 C.F.: BRSMDL38T68F382I proprietaria per 5/15	Magnani Erika cell. 33360156	Vigliano Biellese	8	54	10 90	Prato / 2	-	86	0	3,975	0	273,480	341,85	341,85	X		x
	MAGNANI EMANUELE nato a BIELLA (BI) il 10/03/1971 C.F.: MGNMNL71C10A859B proprietario per 2/15																	
	MAGNANI ERIKA nata a BIELLA (BI) il 06/11/1976 C.F.: MGNRKE76S46A859K proprietaria per 2/15																	
	MAGNANI FABRIZIO nato a BIELLA (BI) il 02/10/1981 C.F.: MGNFRZ81R02A859E proprietario per 2/15																	
	MAGNANI MICHELE nato a BIELLA (BI) il 19/01/1970 C.F.: MGNMHL70A19A859N proprietario per 2/15																	
	MAGNANI VALENTINA nata a BIELLA (BI) il 24/02/1979 C.F.: MGNVNT79B64A859I proprietaria per 2/15																	
6	BARISON MADDALENA nata a MONSELICE (PD) il 28/12/1938 C.F.: BRSMDL38T68F382I proprietaria per 5/15	Magnani Erika cell. 33360156	Vigliano Biellese	8	300 (urbano 314)	11 90	ENTE URBANO	-	82	0	3,975	0	260,760	325,95	325,95	X		x
	MAGNANI EMANUELE nato a BIELLA (BI) il 10/03/1971 C.F.: MGNMNL71C10A859B proprietario per 2/15																	
	MAGNANI ERIKA nata a BIELLA (BI) il 06/11/1976 C.F.: MGNRKE76S46A859K proprietaria per 2/15																	
	MAGNANI FABRIZIO nato a BIELLA (BI) il 02/10/1981 C.F.: MGNFRZ81R02A859E proprietario per 2/15																	
	MAGNANI MICHELE nato a BIELLA (BI) il 19/01/1970 C.F.: MGNMHL70A19A859N proprietario per 2/15																	
	MAGNANI VALENTINA nata a BIELLA (BI) il 24/02/1979 C.F.: MGNVNT79B64A859I proprietaria per 2/15																	
7	CERESA DARIA nato a SILLAVENGO il 11/06/1942 C.F.: CRSdra42H511736R - PROPRIETARIA 500/1000		Vigliano Biellese	8	426	13 90	ENTE URBANO	-	100	0	3,975	0	318,000	397,50	397,50	X		x
	CERESA LUCIANO nato a BORGOLAVEZZARO IL 13/12/1942 C.F.: CRSLCN42T13B016K - PROPRIETARIO 500/1000																	
8	BOLENGO ALESSANDRA nato a BIELLA il 29/11/1977 C.F.: BLNLSN77S69A859T - NUDA PROPRIETA' 1/1		Vigliano Biellese	8	59 (urbano 285)	10 10	ENTE URBANO	-	76	0	3,975	0	241,680	302,10	302,10	X		x
	BOLENGO CLAUDIO nato a VIGLIANO BIELLESE il 10/02/1946 C.F.: BLNCLD46B10L880S - USUFRUTTO																	
9	GALIANI MARIAGRAZIA nata a BIELLA (BI) il 20/10/1957 C.F.: GLNMGR57R60A859O proprietaria per 1/4		Vigliano Biellese	8	60	75 70	Semin irrig / 1	-	253	0	3,180	0	804,540	804,54	804,54		X	
	GUBERNATI LUCA nato a BIELLA (BI) il 07/09/1985 C.F.: GBRLCU85P07A859T proprietario per 1/4																	

N° ordine	Ditta iscritta a catasto	TEL.	DATI CATASTO TERRENI				Qualità Classe	SUPERFICIE Occup. Temp. mq	SUPERFICIE Occup. Definit. mq	Indennità Occ. Temp. Al mq Euro	INDENNITÀ Occup. Definit. Al mq Euro	INDENNITÀ Occup. Temp. mesi 6	INDENNITÀ Occ. DEF. Esproprio NETTO Euro	INDENNITÀ Occ. DEF. ESPROPRIO LORDO	TOTALE INDENNITA' TEMPORANEA+ESP ROPPIO	Assimilazione Zona B-C-D del D.M. n. 1444/1968		RITENUTA D'ACCONTO 20% Al SENSI DEL dell'art. 35 del DPR n. 327/201
			Comune	Foglio	Mappale	Superficie ha are ca										SI	NO	
20	BARATTO DANIELA nata a VIGLIANO B.se (BI) il 07/05/1947 C.F.: BRTDNL47E47L880U proprietaria per 1/2	tel. 015/511303	Vigliano Biellese	8	457	50 60	Sem irr arb / 1	42	89	0,265	3,18	66,780	283,020	283,02	349,80			
	BARIOGLIO CHIARA nata a BIELLA (BI) il 04/02/1977 C.F.: BRGCHR77B44A859U proprietaria per 1/2																	
21	BARISON MADDALENA nata a MONSELICE (PD) il 28/12/1938 C.F.: BRSMDL38T68F382I proprietaria per 5/15	Magnani Erika cell. 33360156	Vigliano Biellese	8	94	32 90	Semin irr / 1	42	87	0,265	3,18	66,780	276,660	276,66	343,44		X	
	MAGNANI EMANUELE nato a BIELLA (BI) il 10/03/1971 C.F.: MGNMNL71C10A859B proprietario per 2/15																	
	MAGNANI ERIKA nata a BIELLA (BI) il 06/11/1976 C.F.: MGNRKE76S46A859K proprietaria per 2/15																	
	MAGNANI FABRIZIO nato a BIELLA (BI) il 02/10/1981 C.F.: MGNFRZ81R02A859E proprietario per 2/15																	
	MAGNANI MICHELE nato a BIELLA (BI) il 19/01/1970 C.F.: MGNMHL70A19A859N proprietario per 2/15																	
	MAGNANI VALENTINA nata a BIELLA (BI) il 24/02/1979 C.F.: MGNVNT79B64A859I proprietaria per 2/15																	
22	AMOSSO NICOLO' nato a TORINO (TO) il 31/07/1954 C.F.: MSSNCL54L31L219J proprietario per 1/2	tel. 015/512973	Vigliano Biellese	8	96	32 10	Semin irr / 1	133	253	0,265	3,18	211,470	804,540	804,54	1.016,01			
	AMOSSO STEFANO nato a TORINO (TO) il 30/03/1958 C.F.: MSSSFN58C30L219E proprietario per 1/2																	
23	GUBERNATI LUCIA nata a BIELLA (BI) il 20/03/1962 C.F.: GBRLCU62C60A859E - proprietaria 1/1	cell. 348 9272947	Vigliano Biellese	8	71	1 01 40	Sem irr arb / 1	146	117	0,265	3,18	232,140	372,060	372,06	604,20		X	
24	COMUNE DI VIGLIANO BIELLESE		Vigliano Biellese	8	72	46	Incolt prod / U	-	46	-	-			-	-		X	
25	GUBERNATI LUCIA nata a BIELLA (BI) il 20/03/1962 C.F.: GBRLCU62C60A859E - PROPRIETARIA 1/1	cell. 348 9272947	Vigliano Biellese	8	73	6 90	Sem irr arb / 1	28	16	0,265	3,18	44,520	50,880	50,88	95,40		X	
26	CAPPELLUA LUCIO nato a VIGLIANO B.se (BI) il 13/02/1657 C.F.: CPPLCU57B13L880W usufruttuario	cell. 320 5611879	Vigliano Biellese	8	79	1 21 80	Sem irr arb / 1	173	344	0,265	3,18	275,070	1093,920	1.093,92	1.368,99		X	
	STRONA GAIA nata a BIELLA (BI) il 17/12/1983 C.F.: STRGAI83T57A859B nuda proprietà																	
27	S.R.L. M.R. ABITARE con sede in BIELLA (BI) C.F.: 01678180025 - PROPRIETA' 1/1	tel. 015/510788	Vigliano Biellese	8	282	16 00	Sem irr arb / 1	18	15	0,265	3,18	28,620	47,700	47,70	76,32		X	
28	ZANELLA ALESSANDRO nato a BIELLA il 16/11/1967 C.F.: ZNLLSN67S16A859P - PROPRIETARIO 1/1	tel. 015/510244	Vigliano Biellese	8	460	4 00	ENTE URBANO	-	22	0	3,975	0	69,960	87,45	87,45	X		X
29	LANZA SILVIA nata a Biella il 07/05/1971 C.F. LNZSLV91E47A859Y		Vigliano Biellese	8	427	5 90	ENTE URBANO	-	6	0	3,975	0	19,080	23,85		X		X
	MURACA STEFANO nato A Biella il 04/11/1983 C.F. MRCSFN83S04A859Q																	
									TOTALE			1279,95		7.637,57	8.917,52	ARROTONDAMENTI SECONDA CIFRA DECIMALE		