

Regione Piemonte
Provincia di Biella
Comune di Vigliano Biellese
via Milano 234
Cap. 13856

Responsabile del
Procedimento


Revisione Generale del
**Piano Regolatore
Cimiteriale**
D.P.R. 10.09.1990 n.285 e ss.mm.ii.

Tav. 1 | Stato di fatto | scala 1:250

Tecnico incaricato arch. **Franco Fortunato**
via Italia, 36 - Biella
Pec: franco.fortunato@archiworldpec.it

Collaborazione arch. **Gaetano Brunetti** - Torino

Data **dicembre 2018**

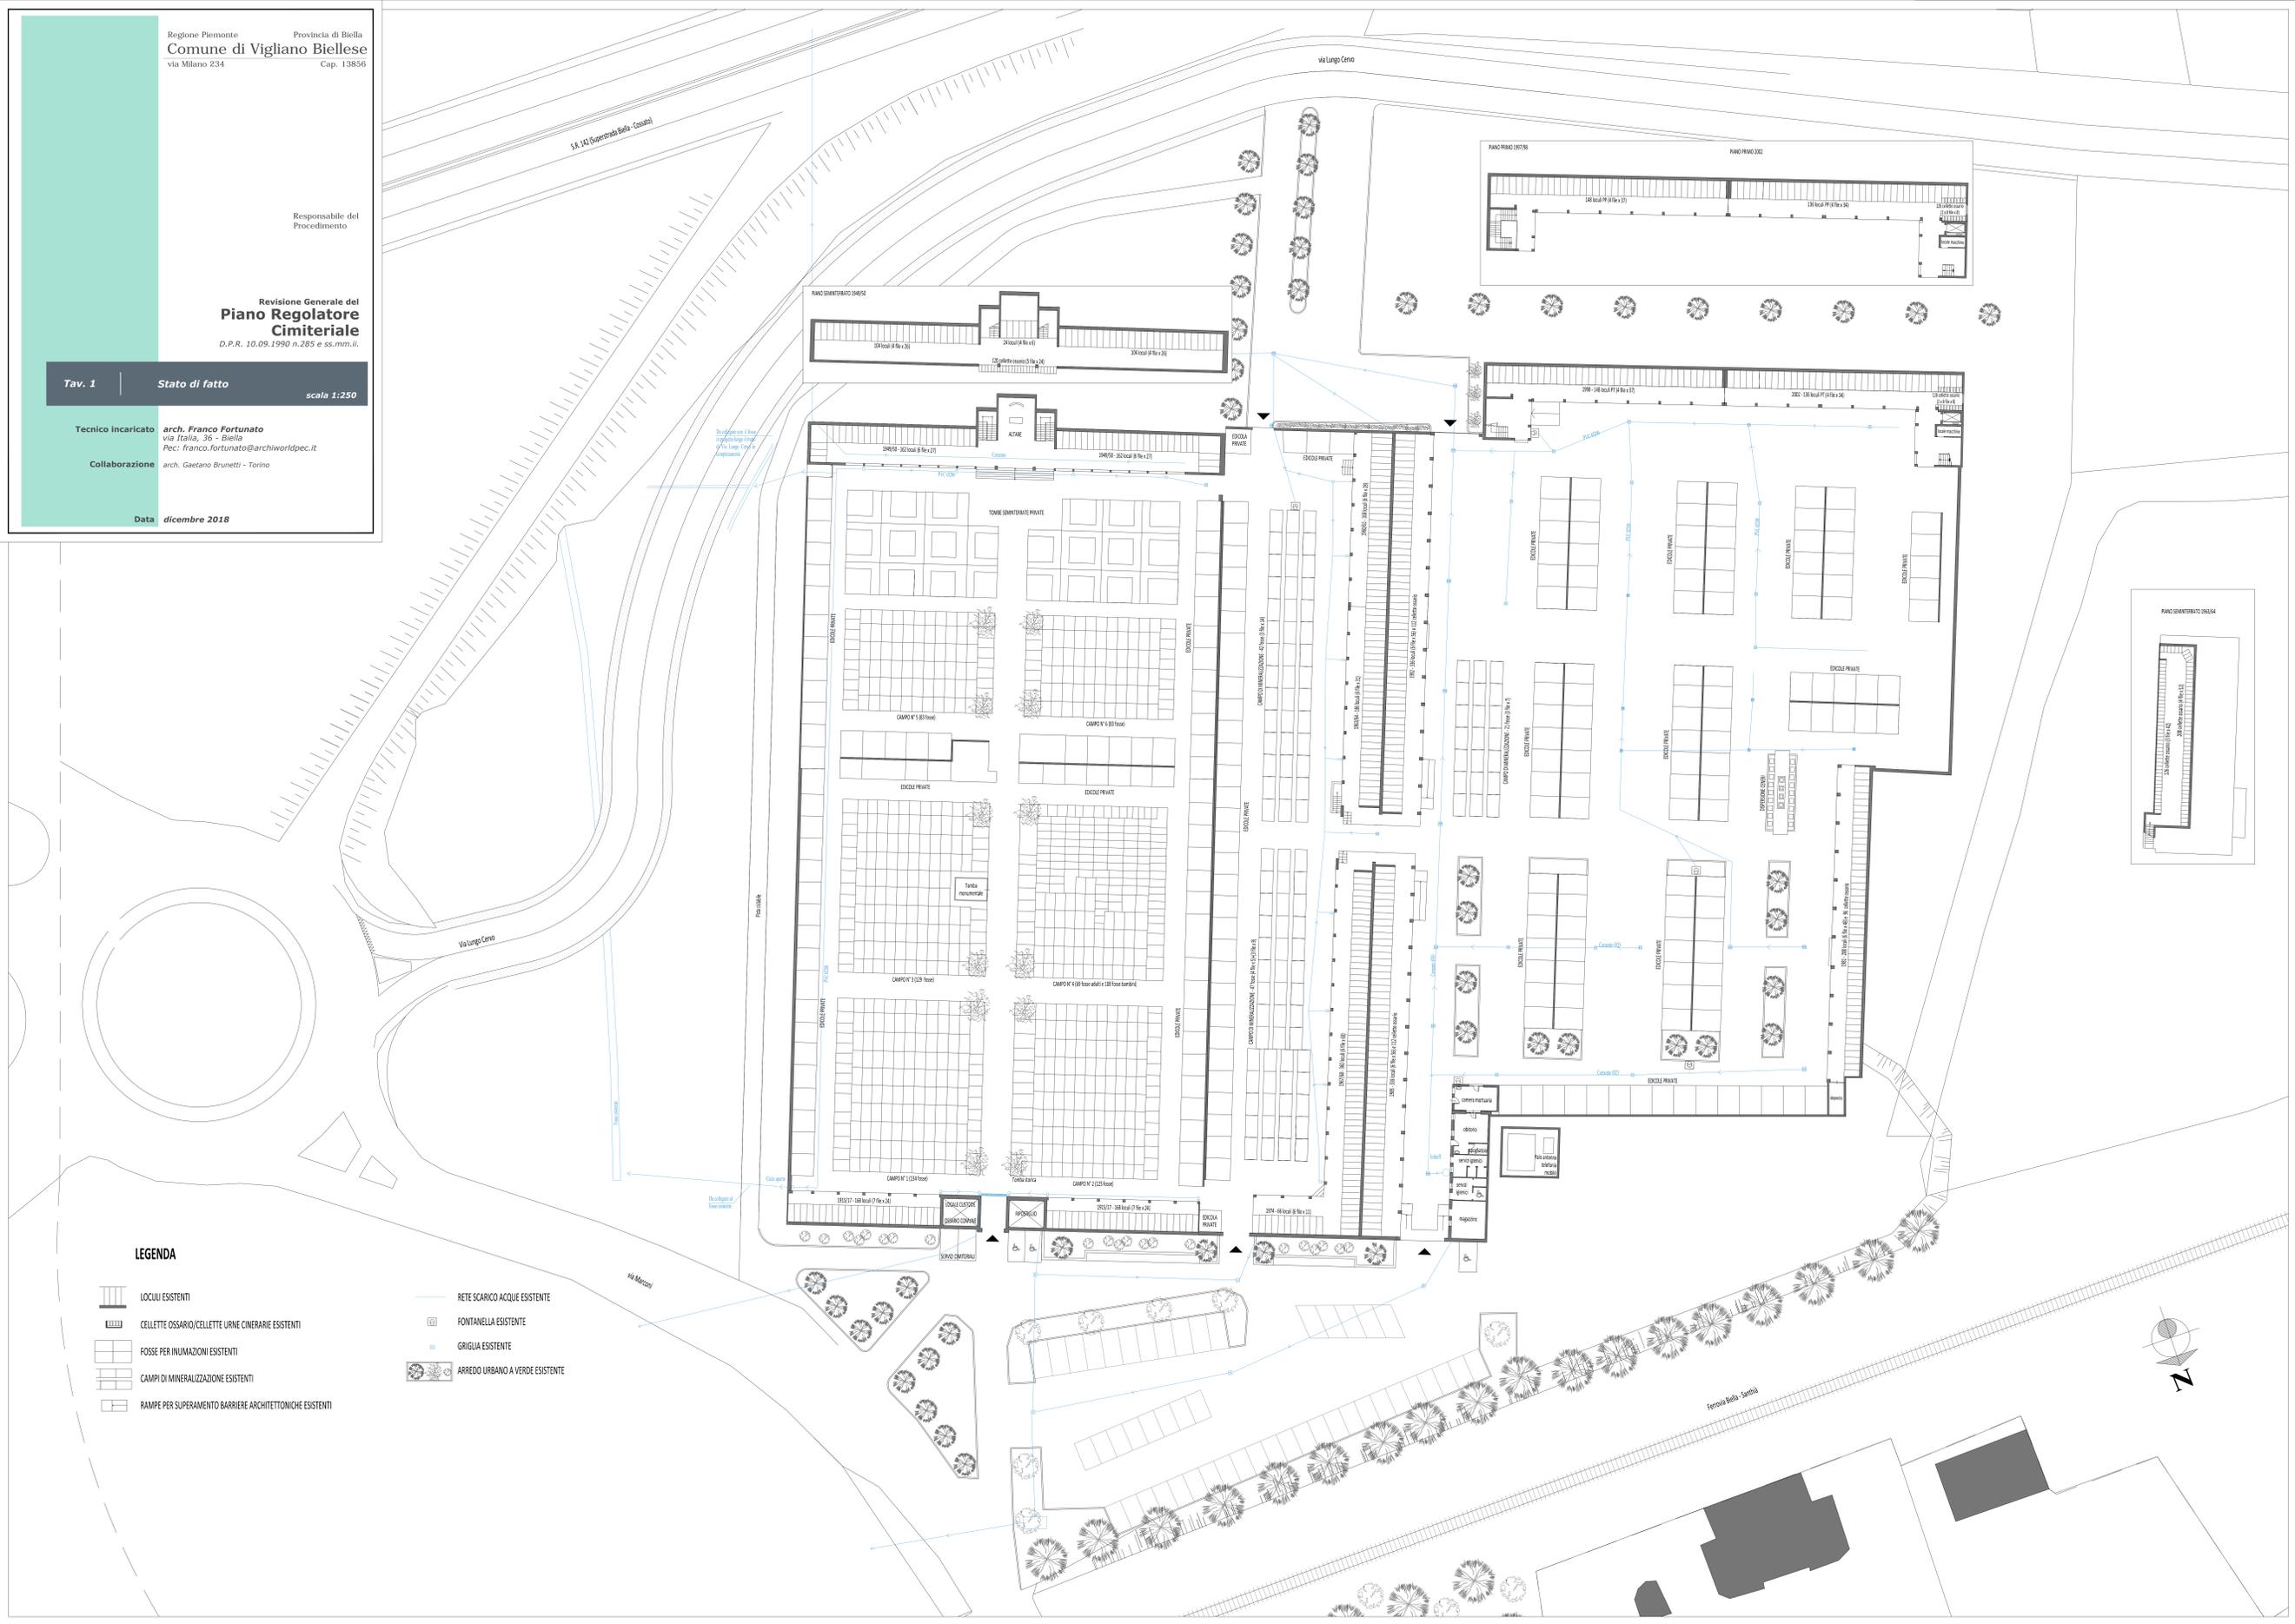

LEGENDA

- LOCUCI ESISTENTI
- CELLETTE OSSARIO/CELLETTE URNE CENERARIE ESISTENTI
- FOSSE PER INUMAZIONI ESISTENTI
- CAMPI DI MINERALIZZAZIONE ESISTENTI
- RAMPE PER SUPERAMENTO BARRIERE ARCHITETTONICHE ESISTENTI

- RETE SCARICO ACQUE ESISTENTE
- FONTANELLA ESISTENTE
- GRIGLIA ESISTENTE
- ARREDO URBANO A VERDE ESISTENTE

