


Scala 1:200

Presenza albero. Altezza rami ridotta, prestare attenzione.

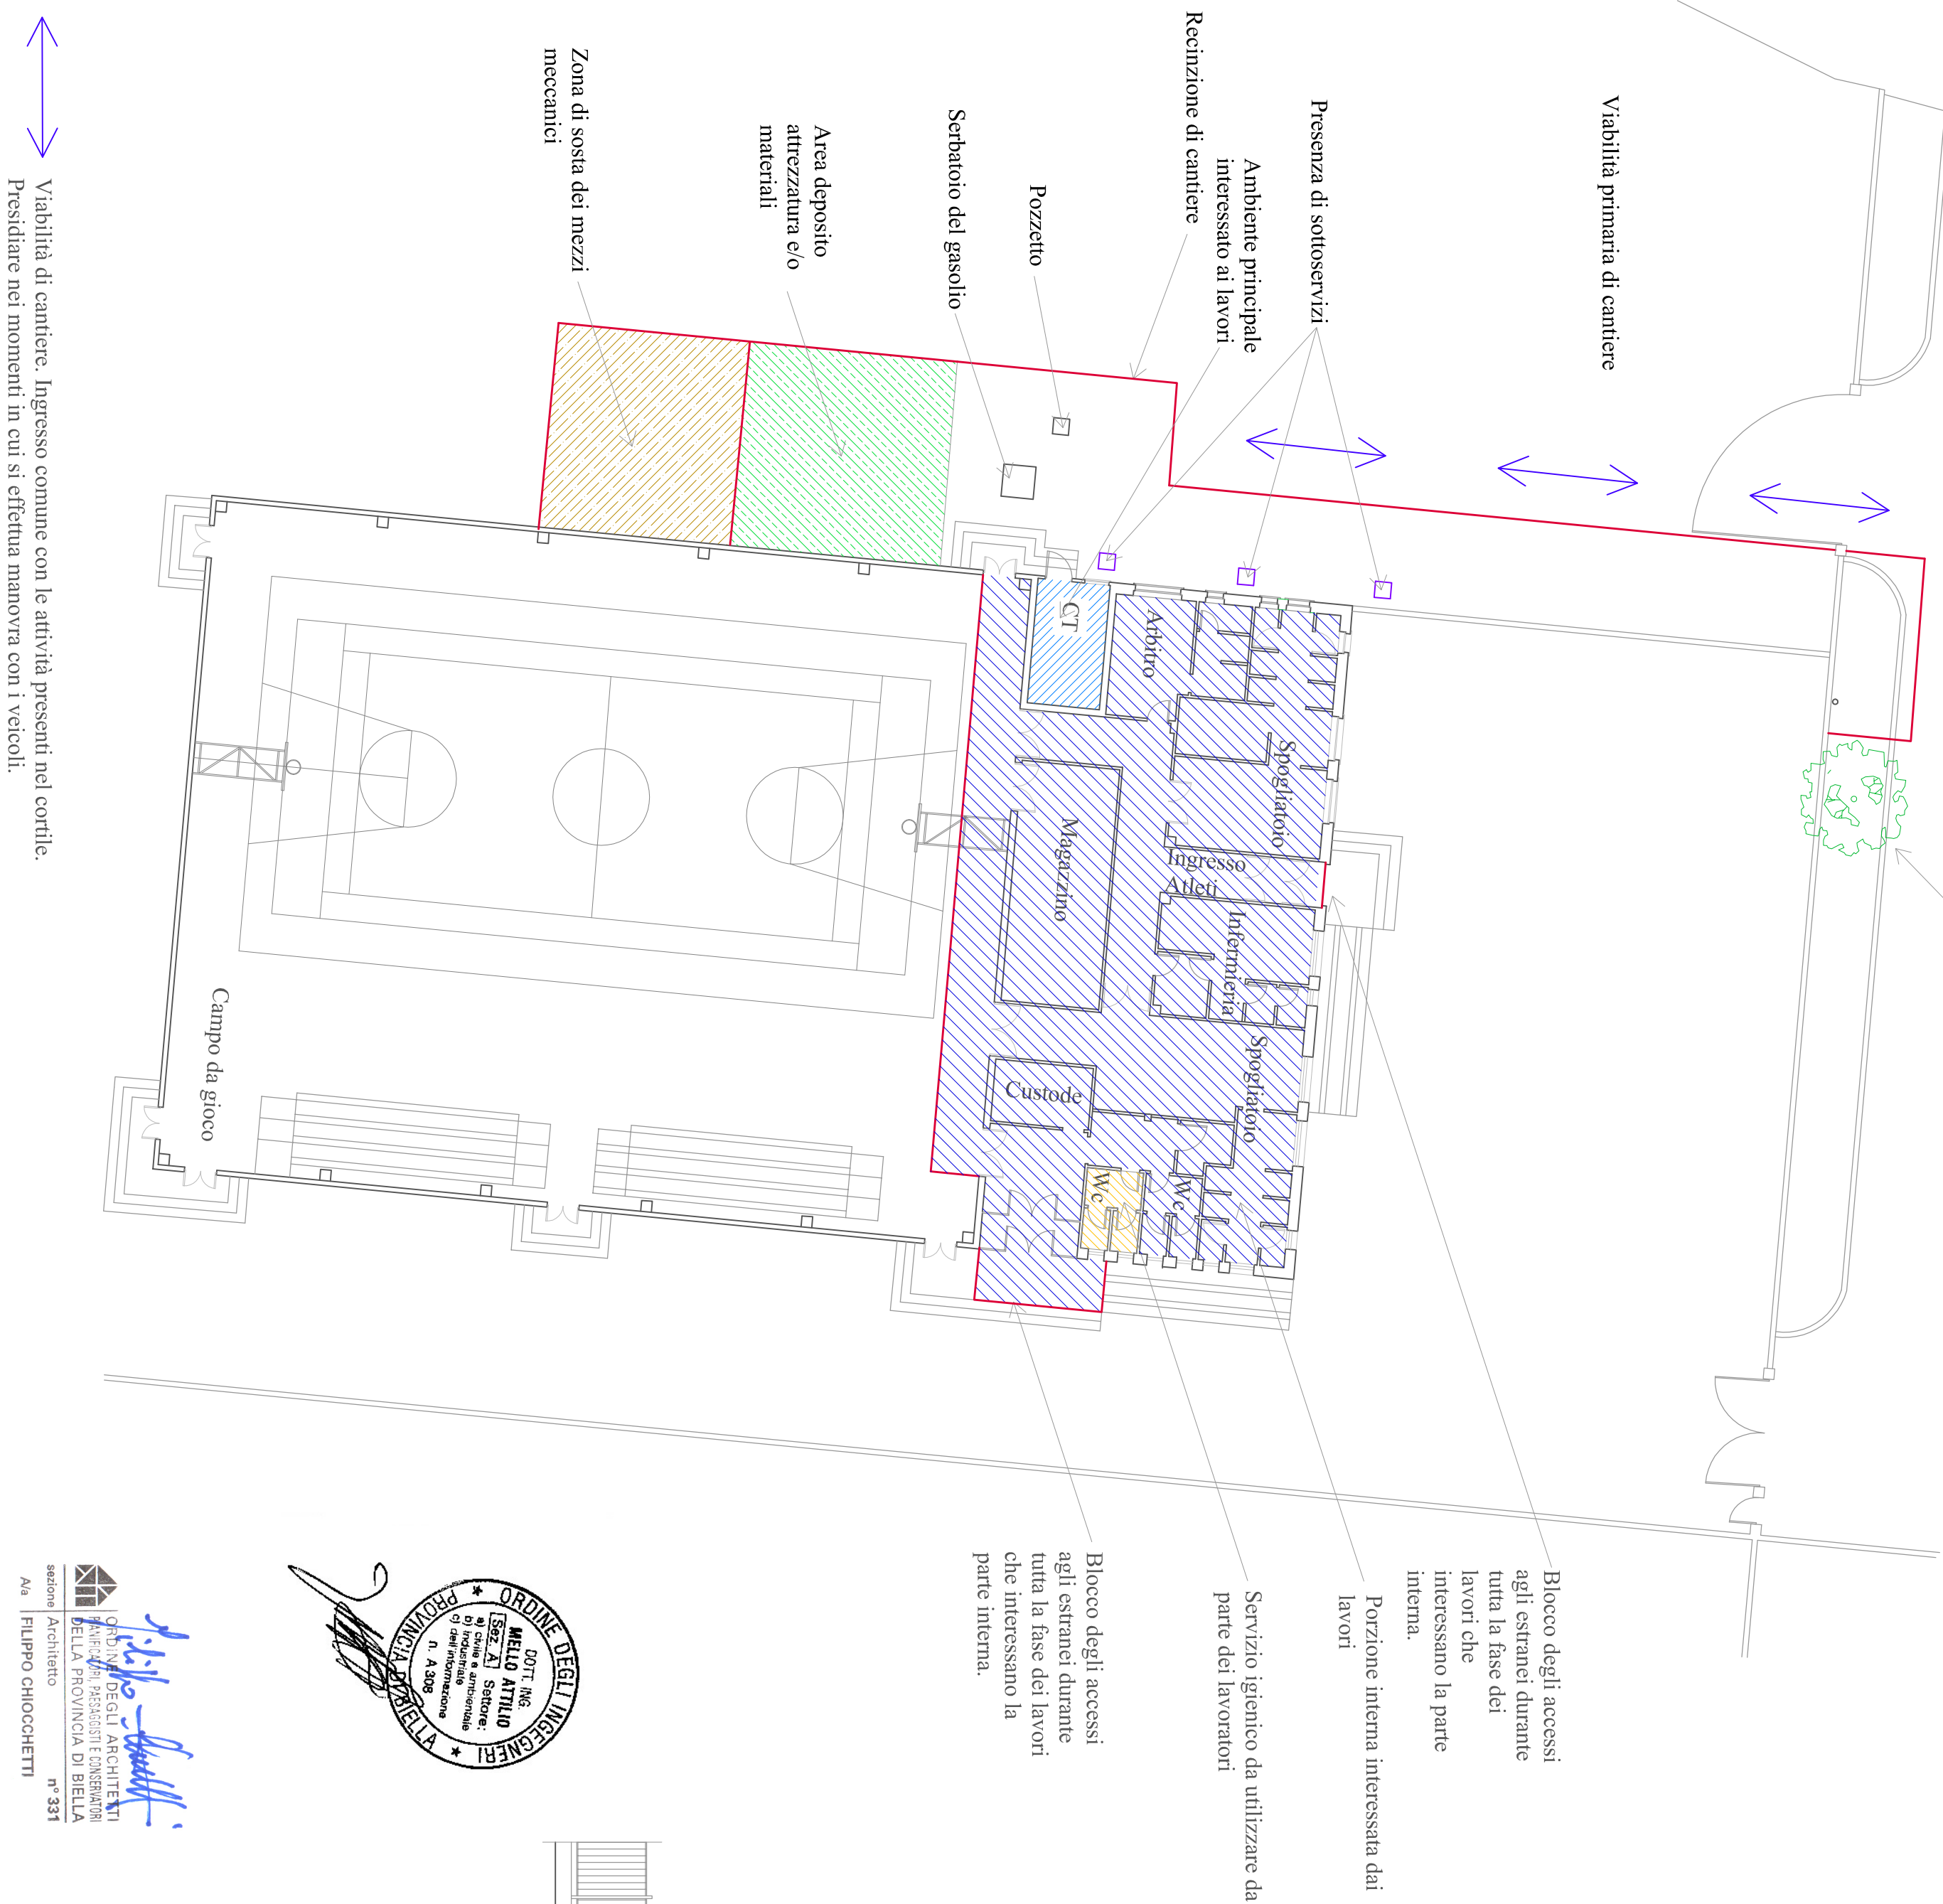

DISPOSIZIONI PUNTUALI DA RISPETTARE.


- Divieto di operare in cantiere e soprattutto con la piattaforma elevatrice con fenomeni meteorologici in atto.
- Divieto di lasciare i mezzi parcheggiati nell'area di scavo
- Lo scavo deve essere adeguatamente messo in sicurezza alla fine di ogni giornata lavorativa per evitare la caduta al suo interno di persone, animali e cose.

CARTELLONISTICA GENERALE:

- Vietato l'accesso ai non addetti ai lavori
- Cartello indicazioni lavori
- Attenzione mezzi in movimento
- Numeri utili in caso di emergenza

Dotazione minima in cantiere di un estintore con capacità non inferiore a 34A 133B.

DETTAGLIO PIATTAFORMA ELEVATRICE

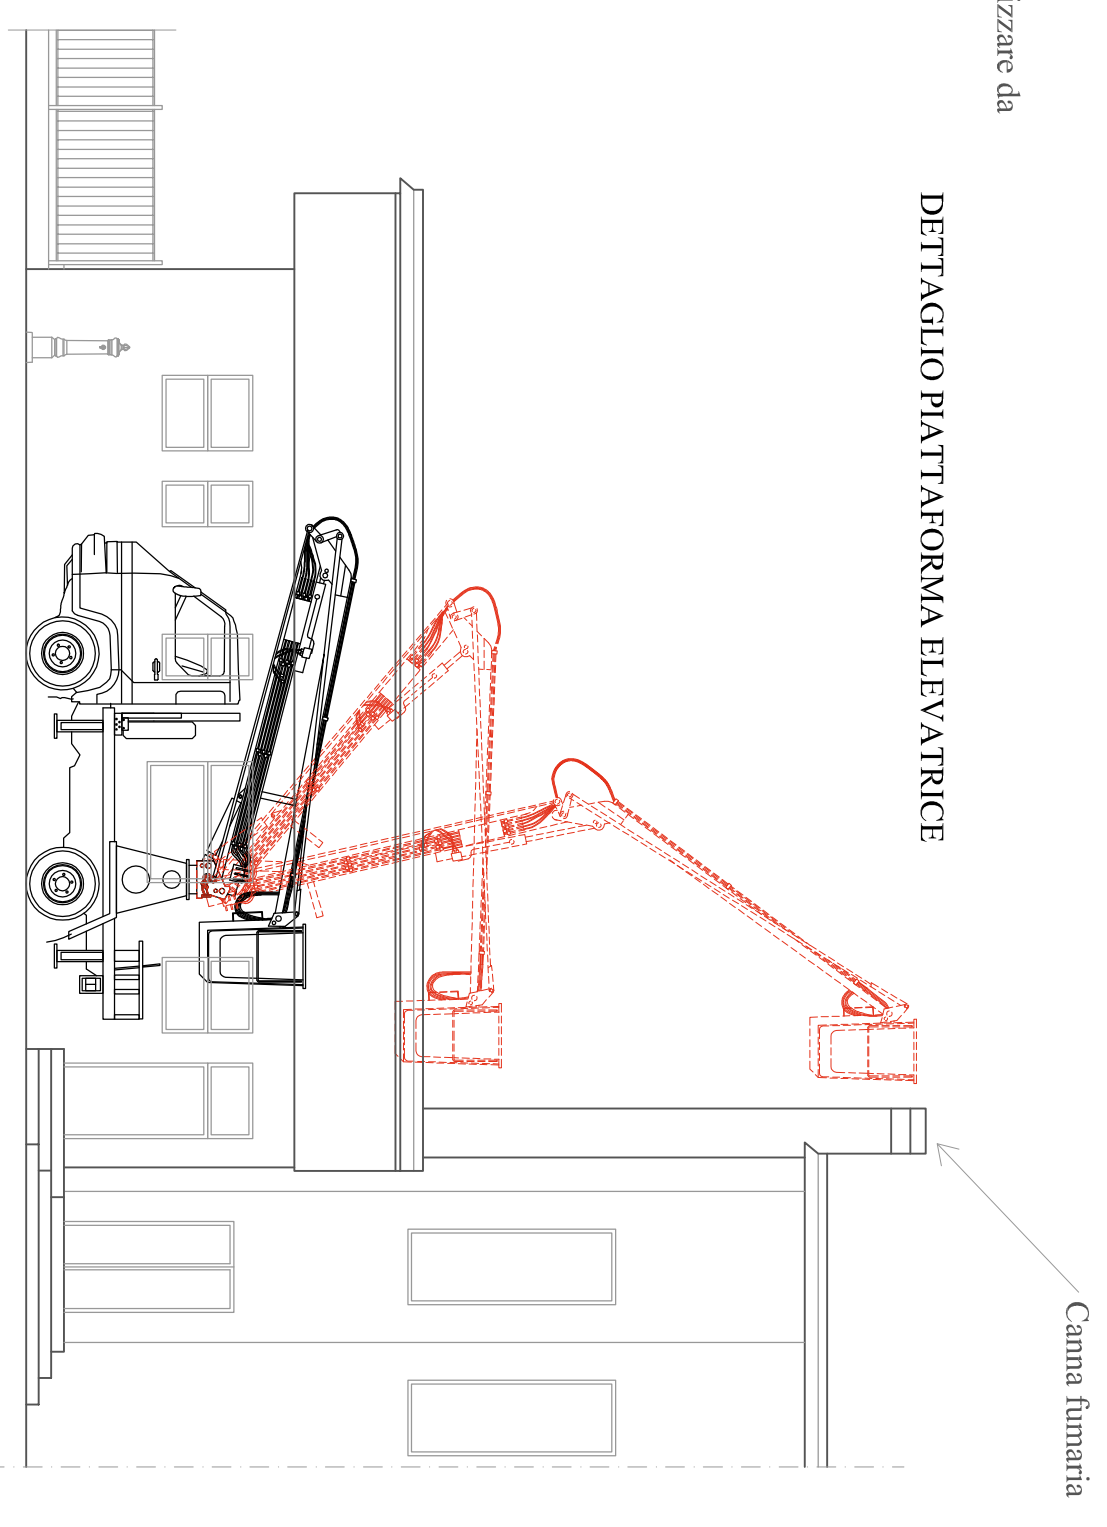

Rev.		
0	Esecutivo	N° Disegno: 50-VIG-PAL-18
Oggetto: Riquadrificazione energetica e opere edili complementari presso la Palestra Comunale, via degli Alpini d'Italia 3, 13856 Vigliano Biellese (BI) Elaborato grafico allegato al PSC		Data: 26/11/2018 STUDIO ING. MELLO Via Rovella 30 I3841 Bioglio (BI) Tel: 015703833 - 3498518241 attilio.mello@tiscali.it
Committente: Comune di Vigliano Biellese via Milano 234 13856 Vigliano Biellese (BI)		architetto Filippo Chiocchetti Via Costa di Riva 11 I3900 Biella Tel: 0152523013 - 3357043639 info@filippochiocchetti.it