




SEZIONE E-E
Scala 1:25

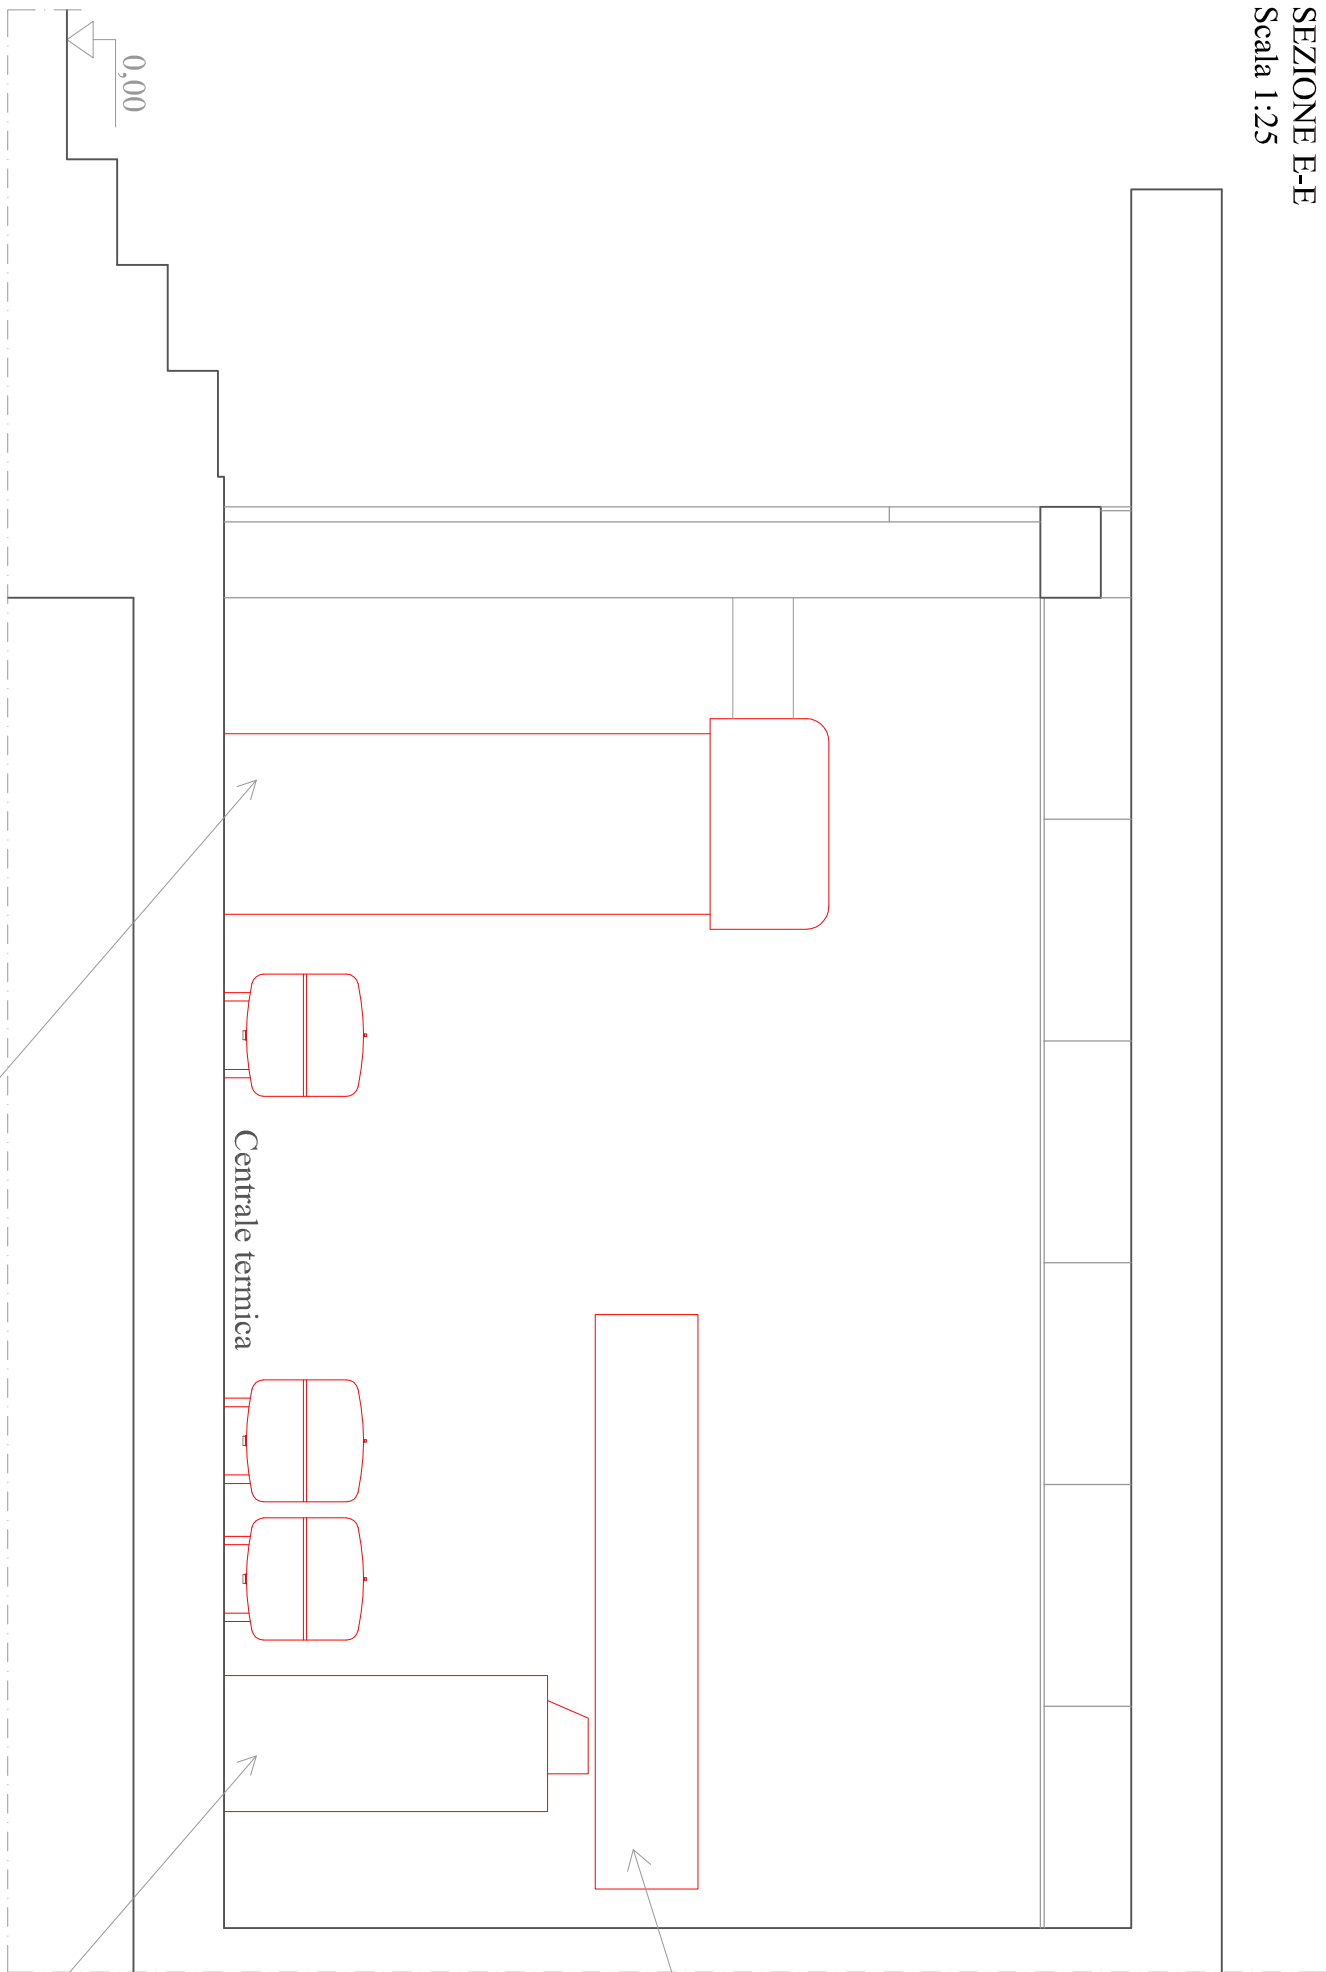

PIANTA CENTRALE TERMICA
Scala 1:25

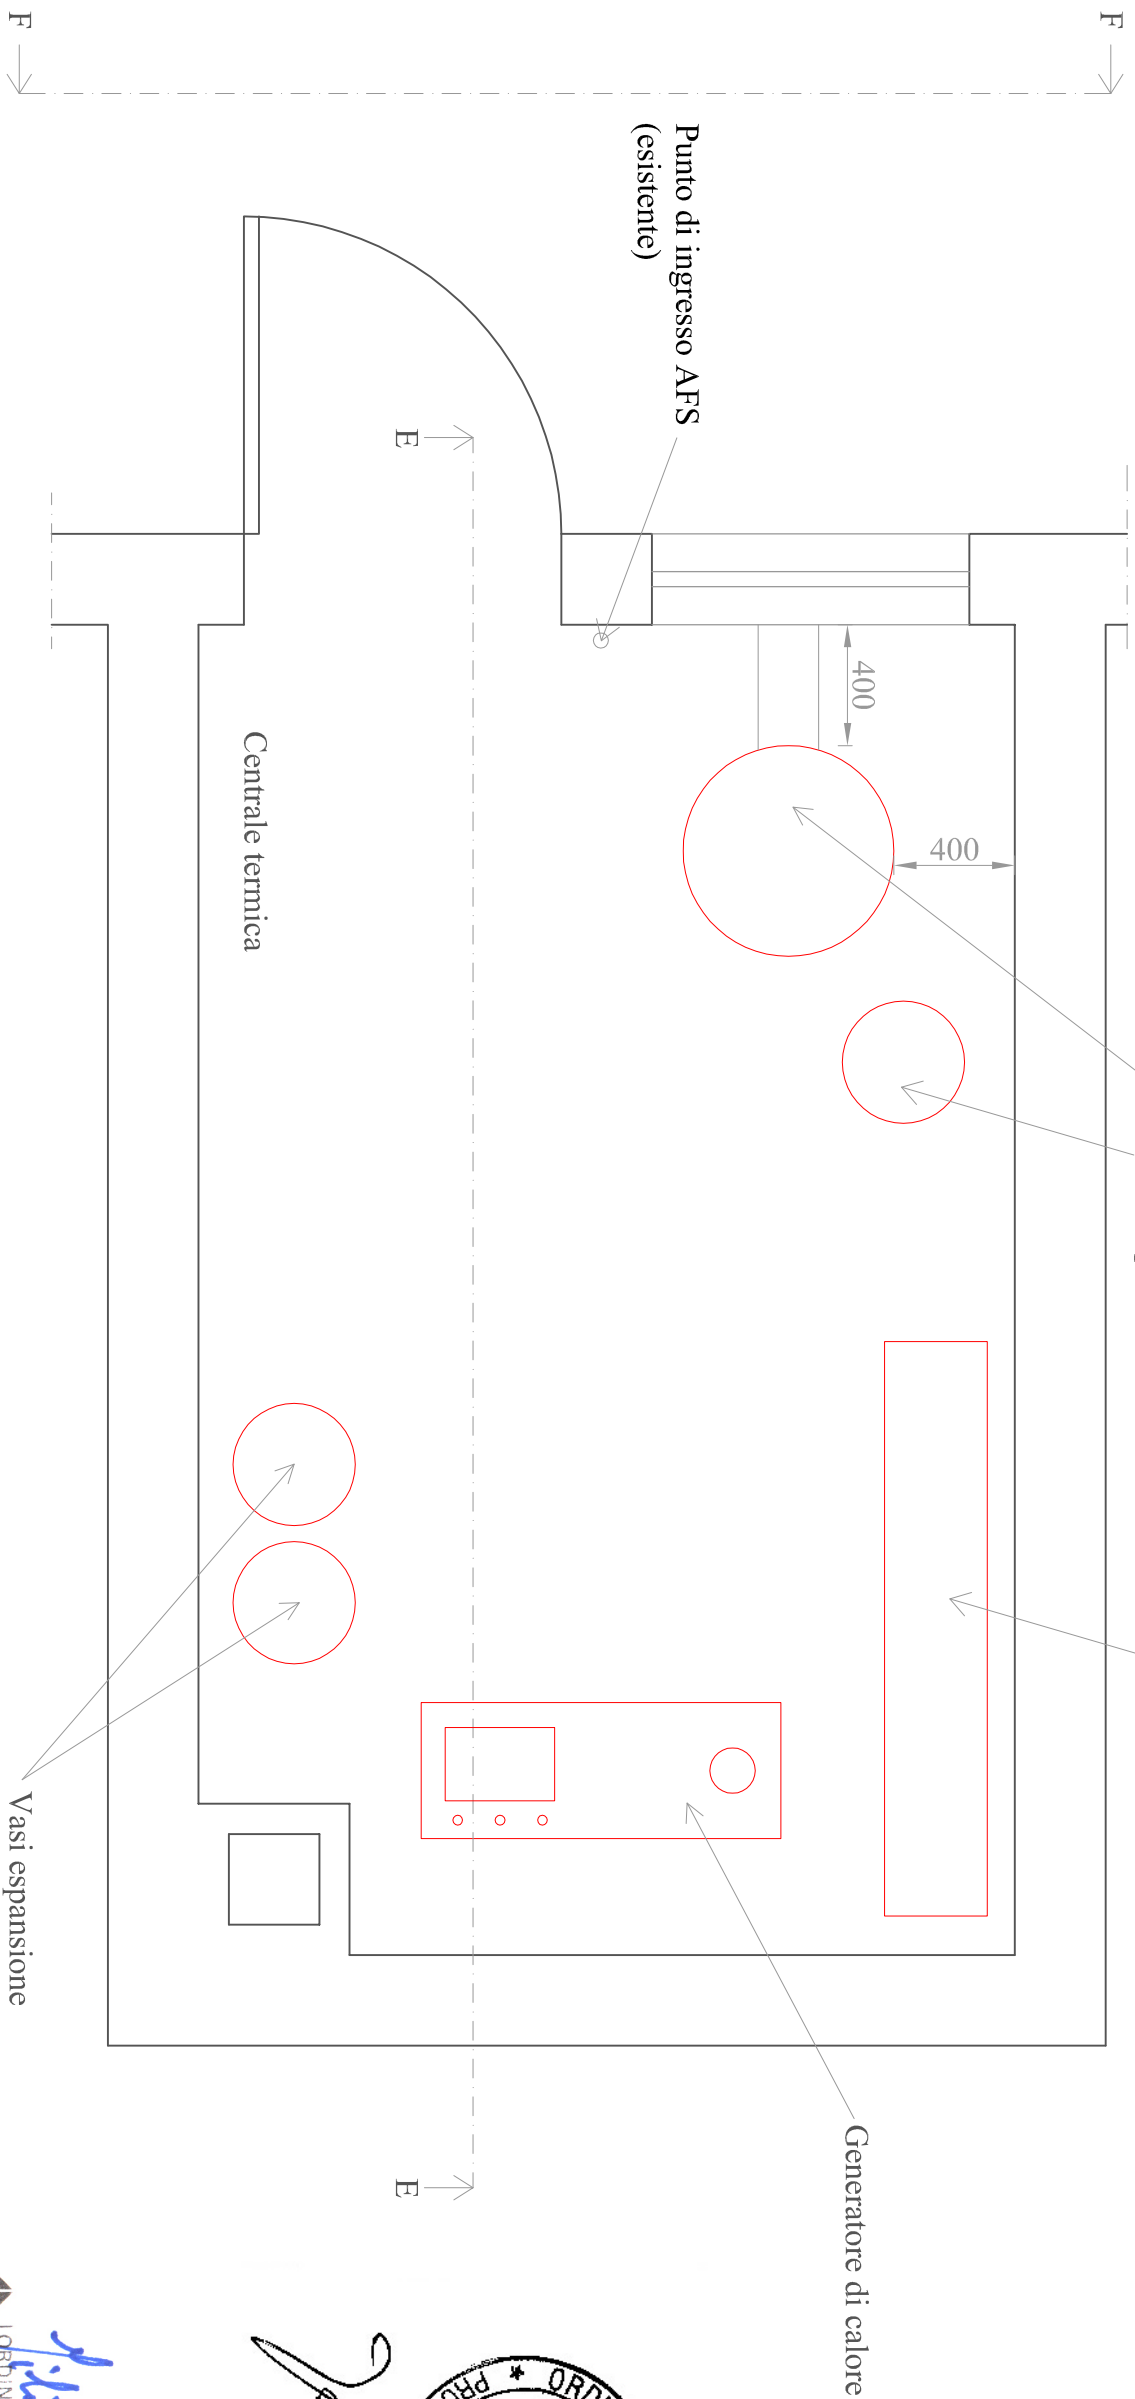

SEZIONE F-F
Scala 1:50

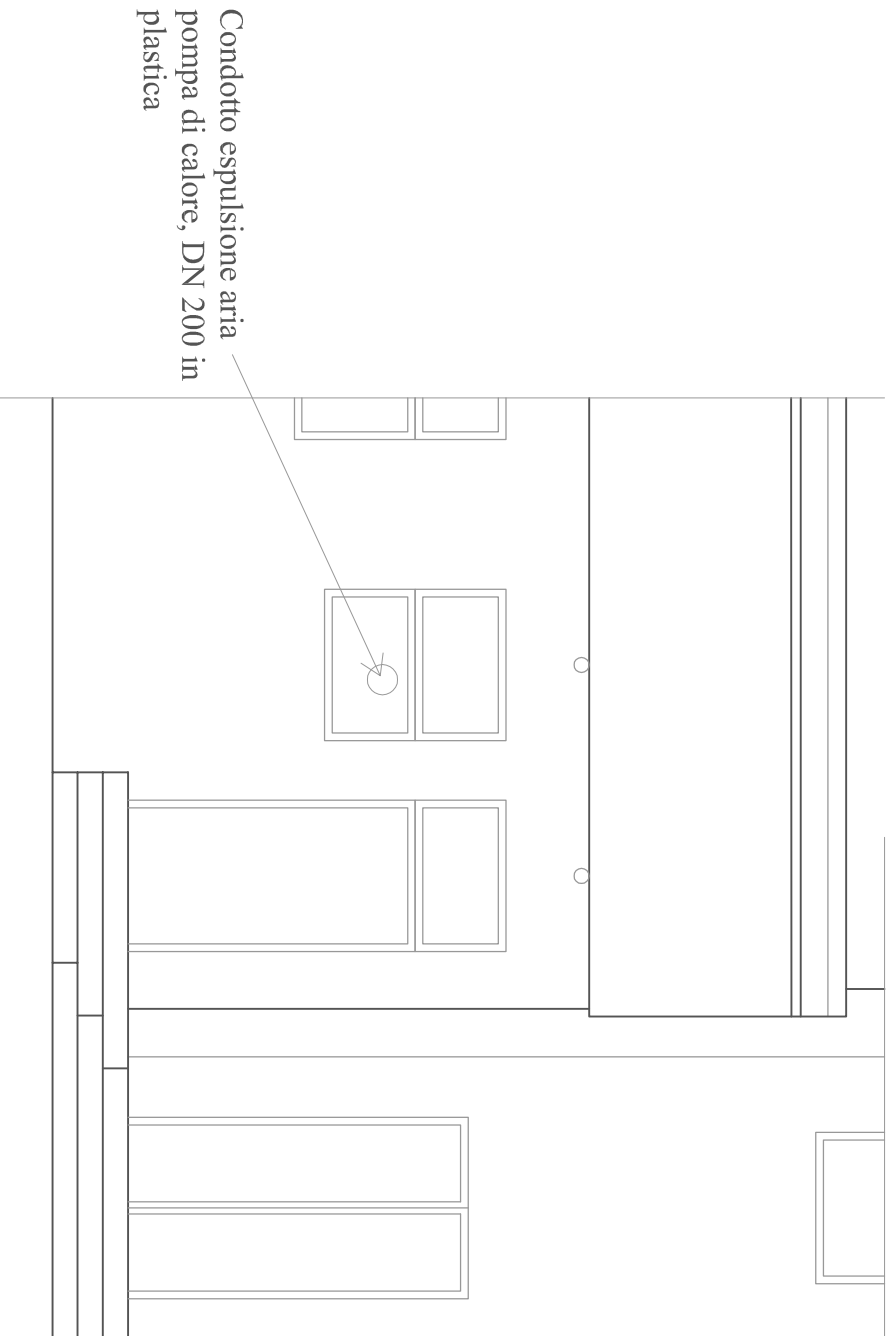

NOTA BENE:
- è a carico dell'azienda appaltante il rilievo e la verifica delle misure proposte dal progettista. In caso di difformità l'azienda deve contattare il progettista o il DL prima di procedere all'ordine dell'acquisto di qualsiasi materiale..
- I materiali utilizzati in centrale termica devono avere la caratteristica REI 120.
I prodotti installati di prestazione inferiore verranno fatti rimuovere a carico dell'azienda.
- I diametri indicati con DN sono sempre i diametri interni minimi da rispettare.



Handwritten signature of Filippo Mello

ORDINE DEGLI ARCHITETTI
BIELLA PROVINCIA DI BIELLA
n° 331
sezione Architetto
Aa Filippo Chiocchetti

Rev.			Data: 26/11/2018
0	Esecutivo	N° Disegno: 04-VIG-PAL-18	
Oggetto: Riqualificazione energetica e opere edili complementari presso la Palestra Comunale, via degli Alpini d'Italia 3, 13856 Vigliano Biellese (Bi) Installazione componentistica termoidraulica			STUDIO ING. MELLO Via Rovella 30 13841 Bioglio (BI) Tel: 015703833 - 3498518241 attilio.mello@tiscali.it
Comittente: Comune di Vigliano Biellese via Milano 234 13856 Vigliano Biellese (Bi)			architetto Filippo Chiocchetti Via Costa di Riva 11 13900 Biella Tel: 0152523013 - 3357043639 info@filippochiocchetti.it