


PIANTA PIANO TERRENO


B

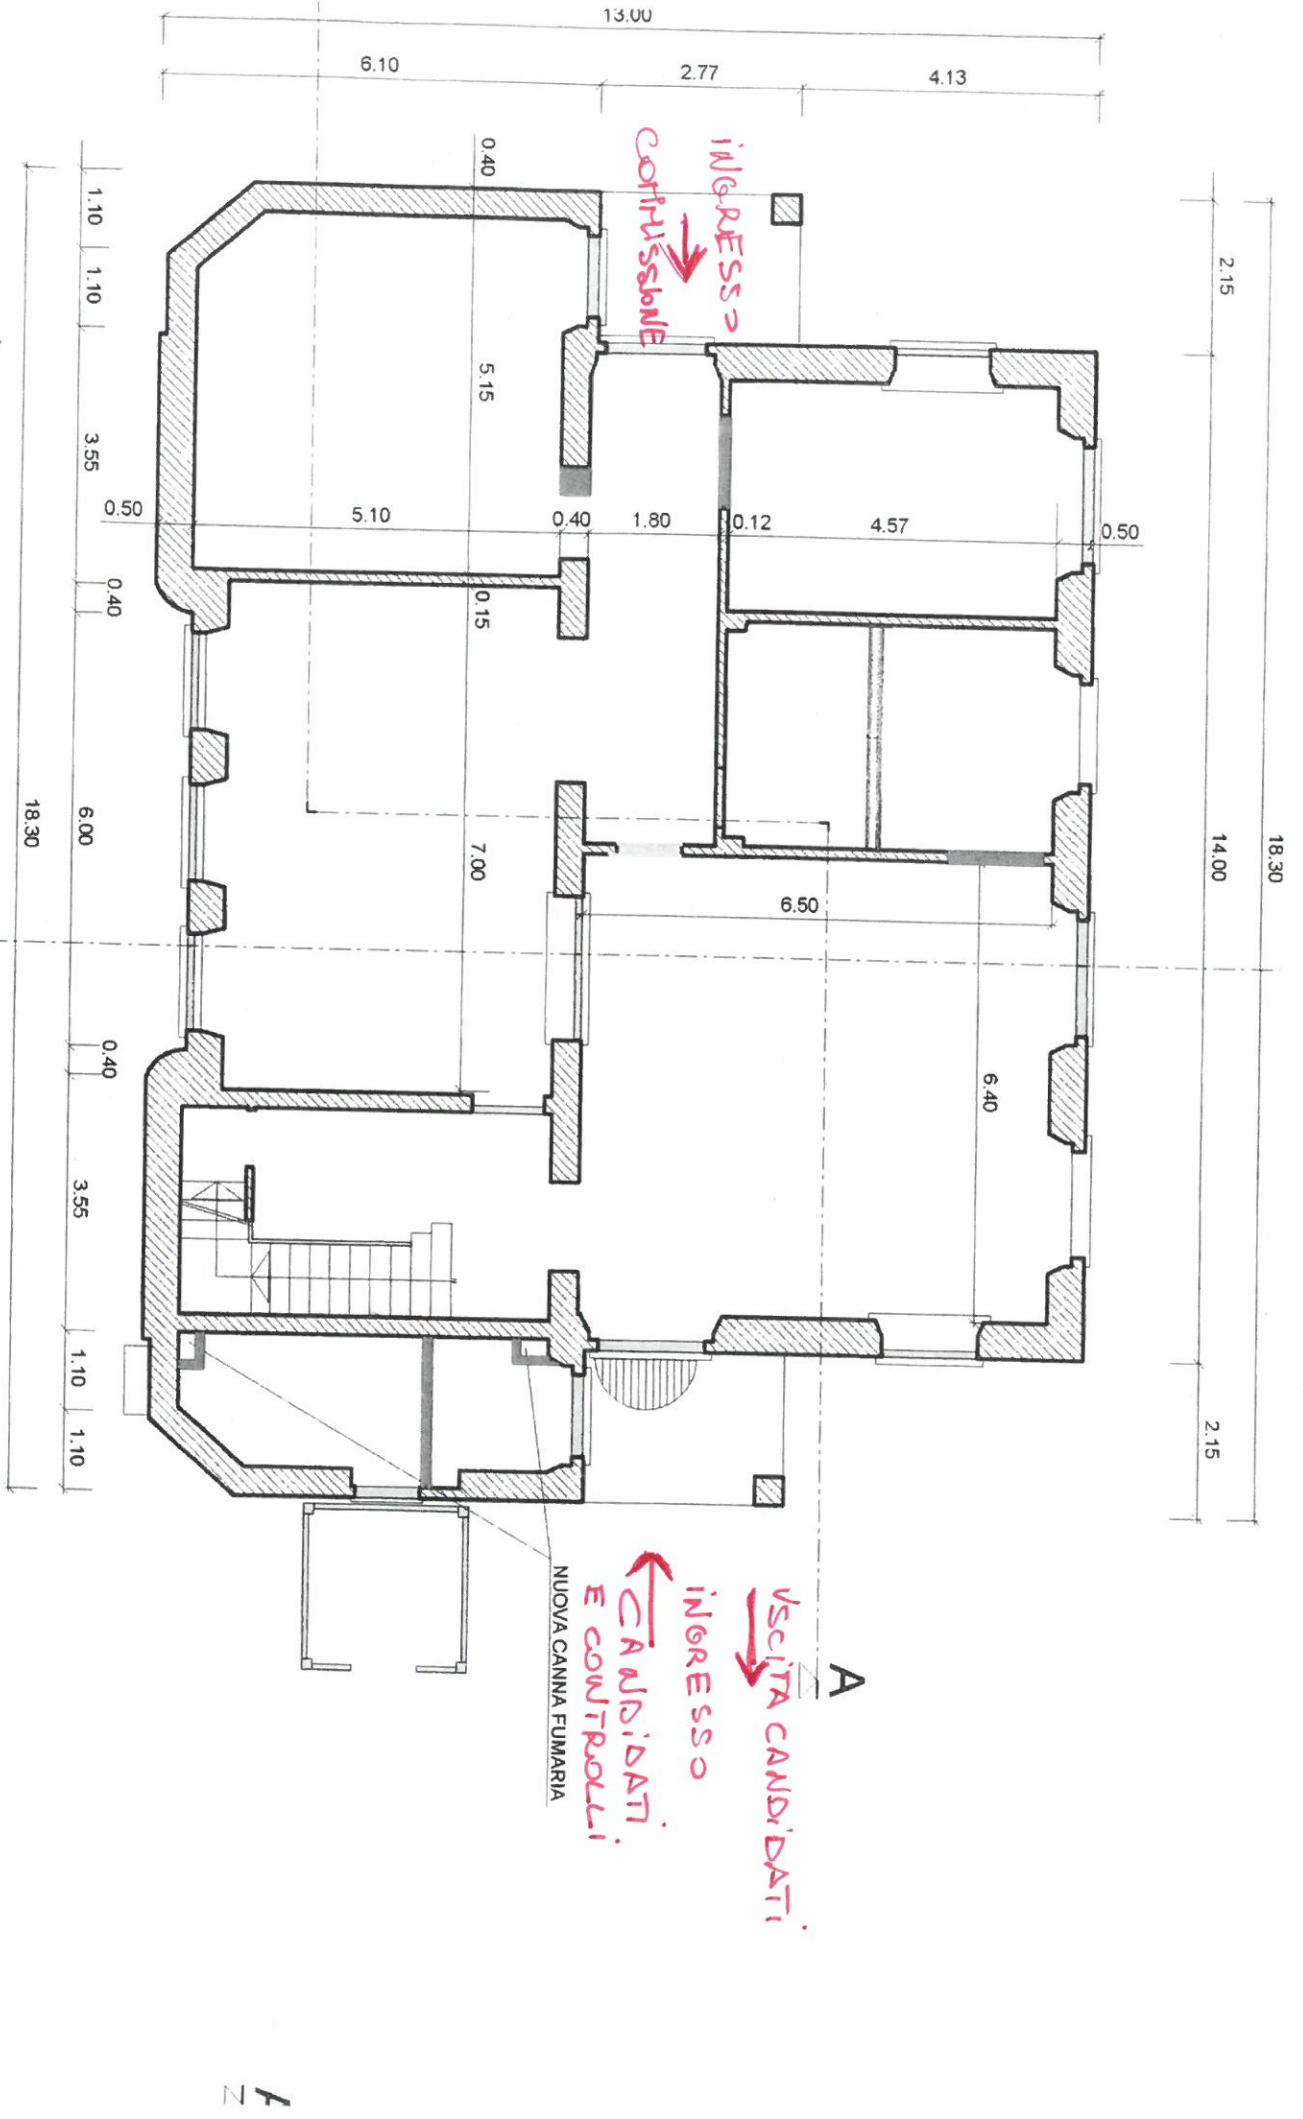

N

PIANTA PIANO PRIMO

B

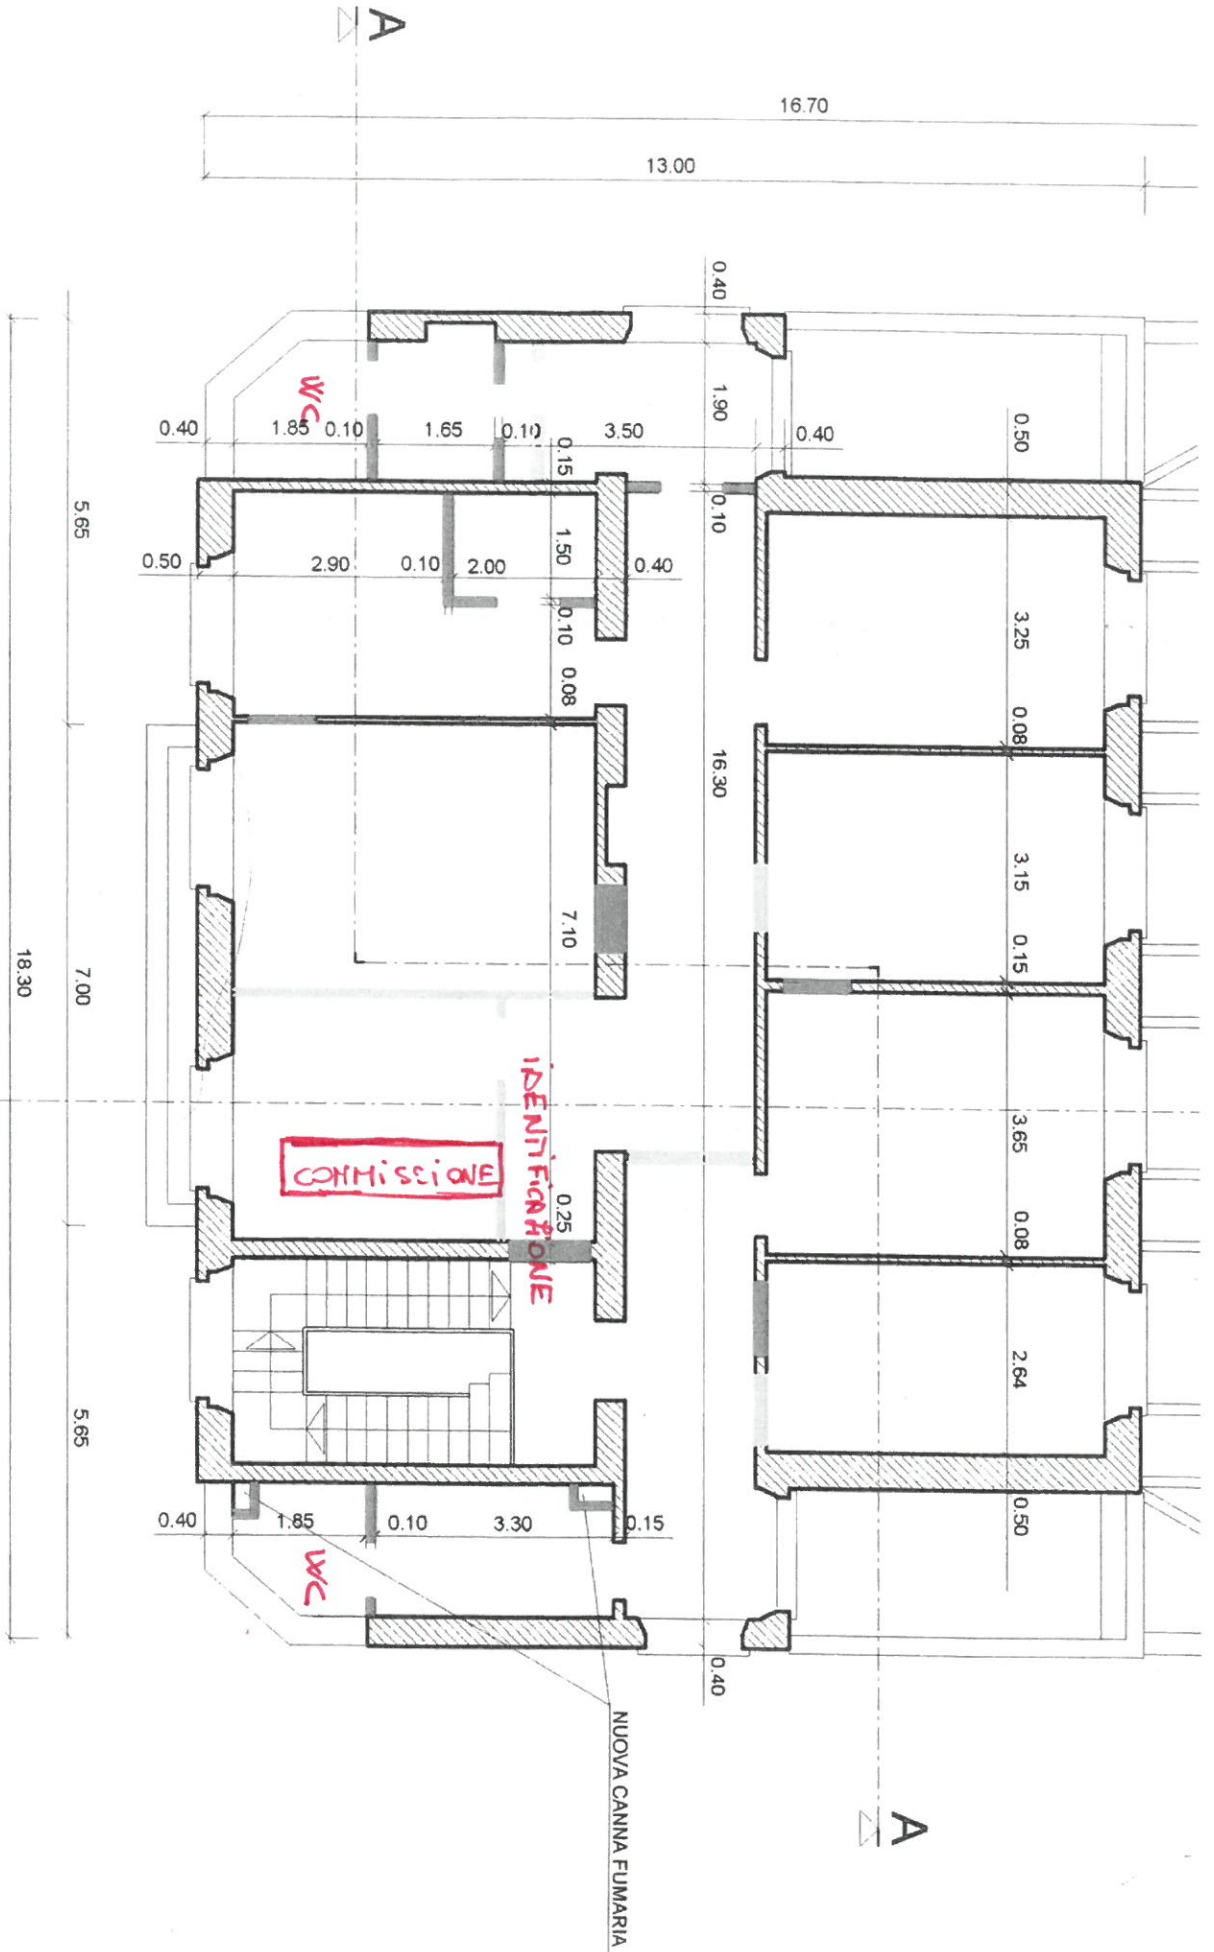

A

A